



PLANIMETRIA CATASTALE

Scala 1 : 2000

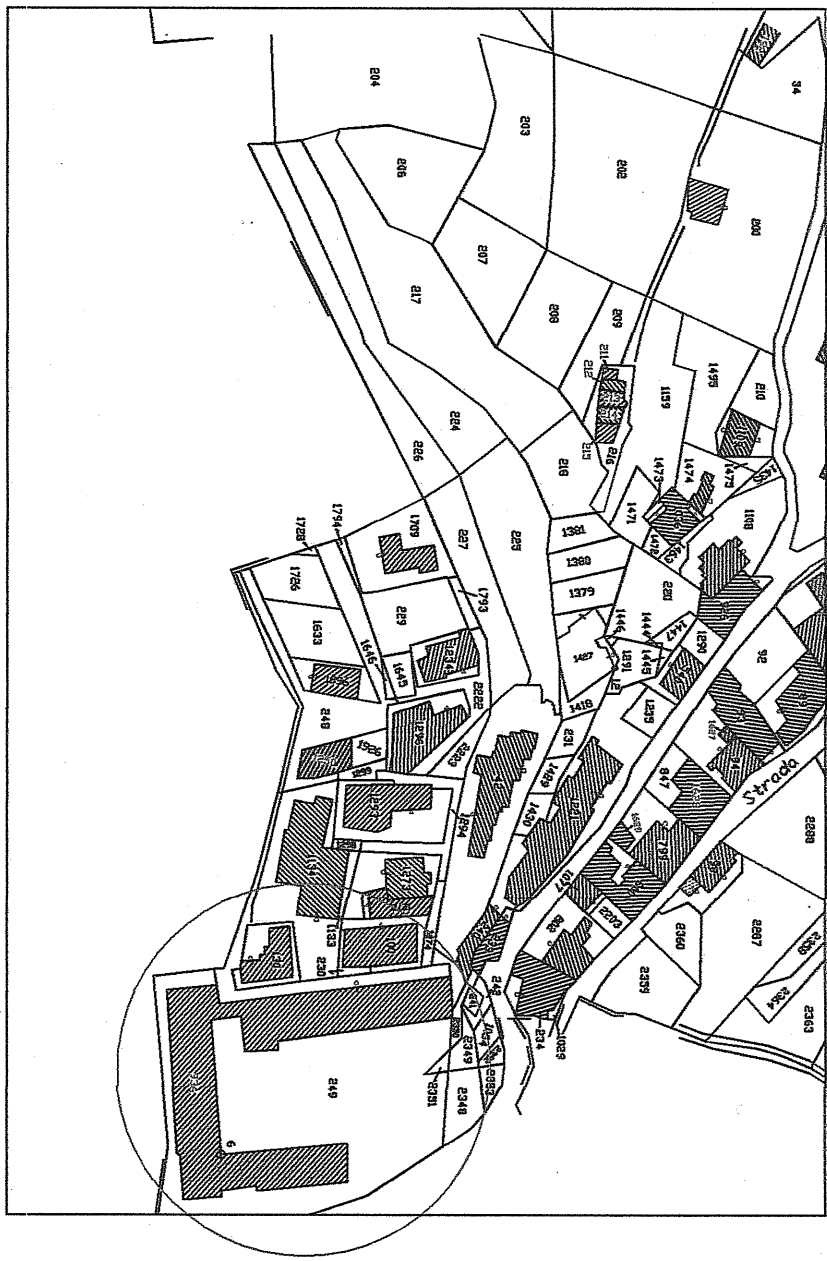


AEROFOTOGRAMMETRIA

Scala 1 : 2000

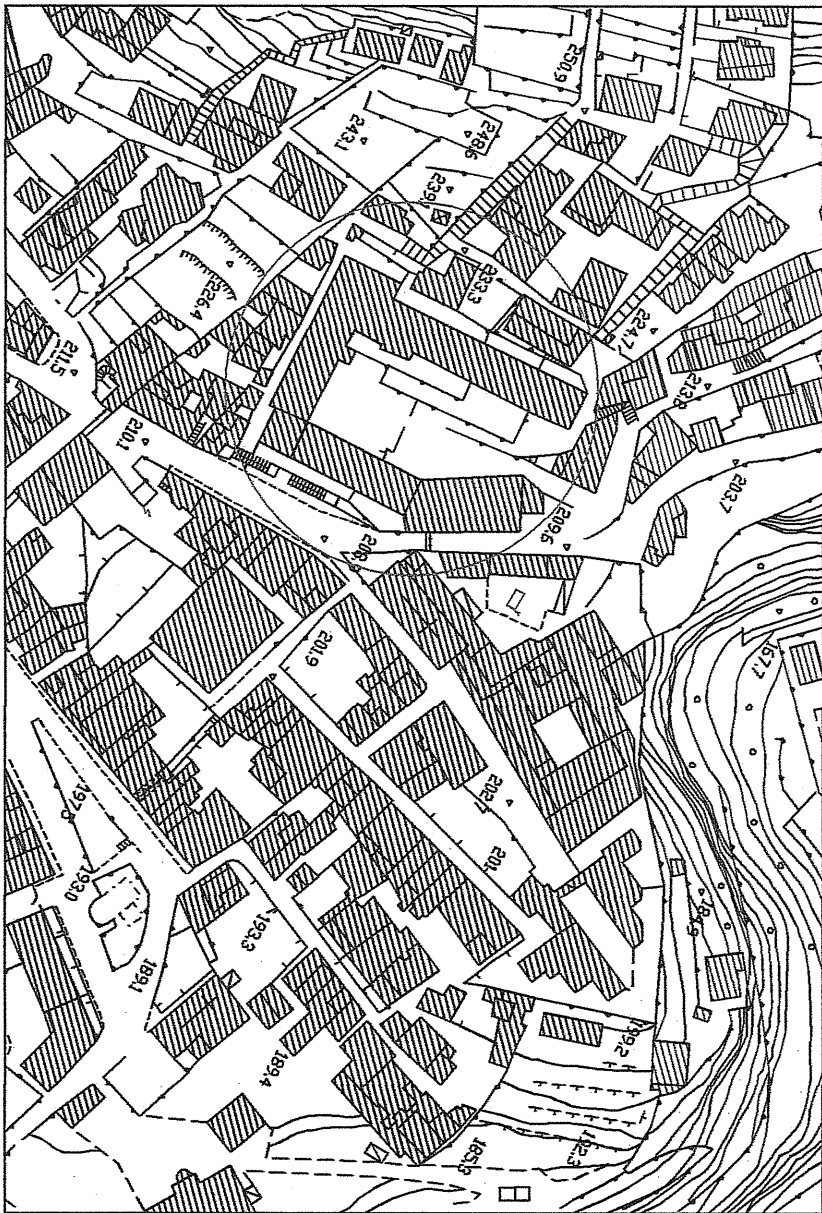


PIANTA PIANO TERRA

Scala 1 : 200

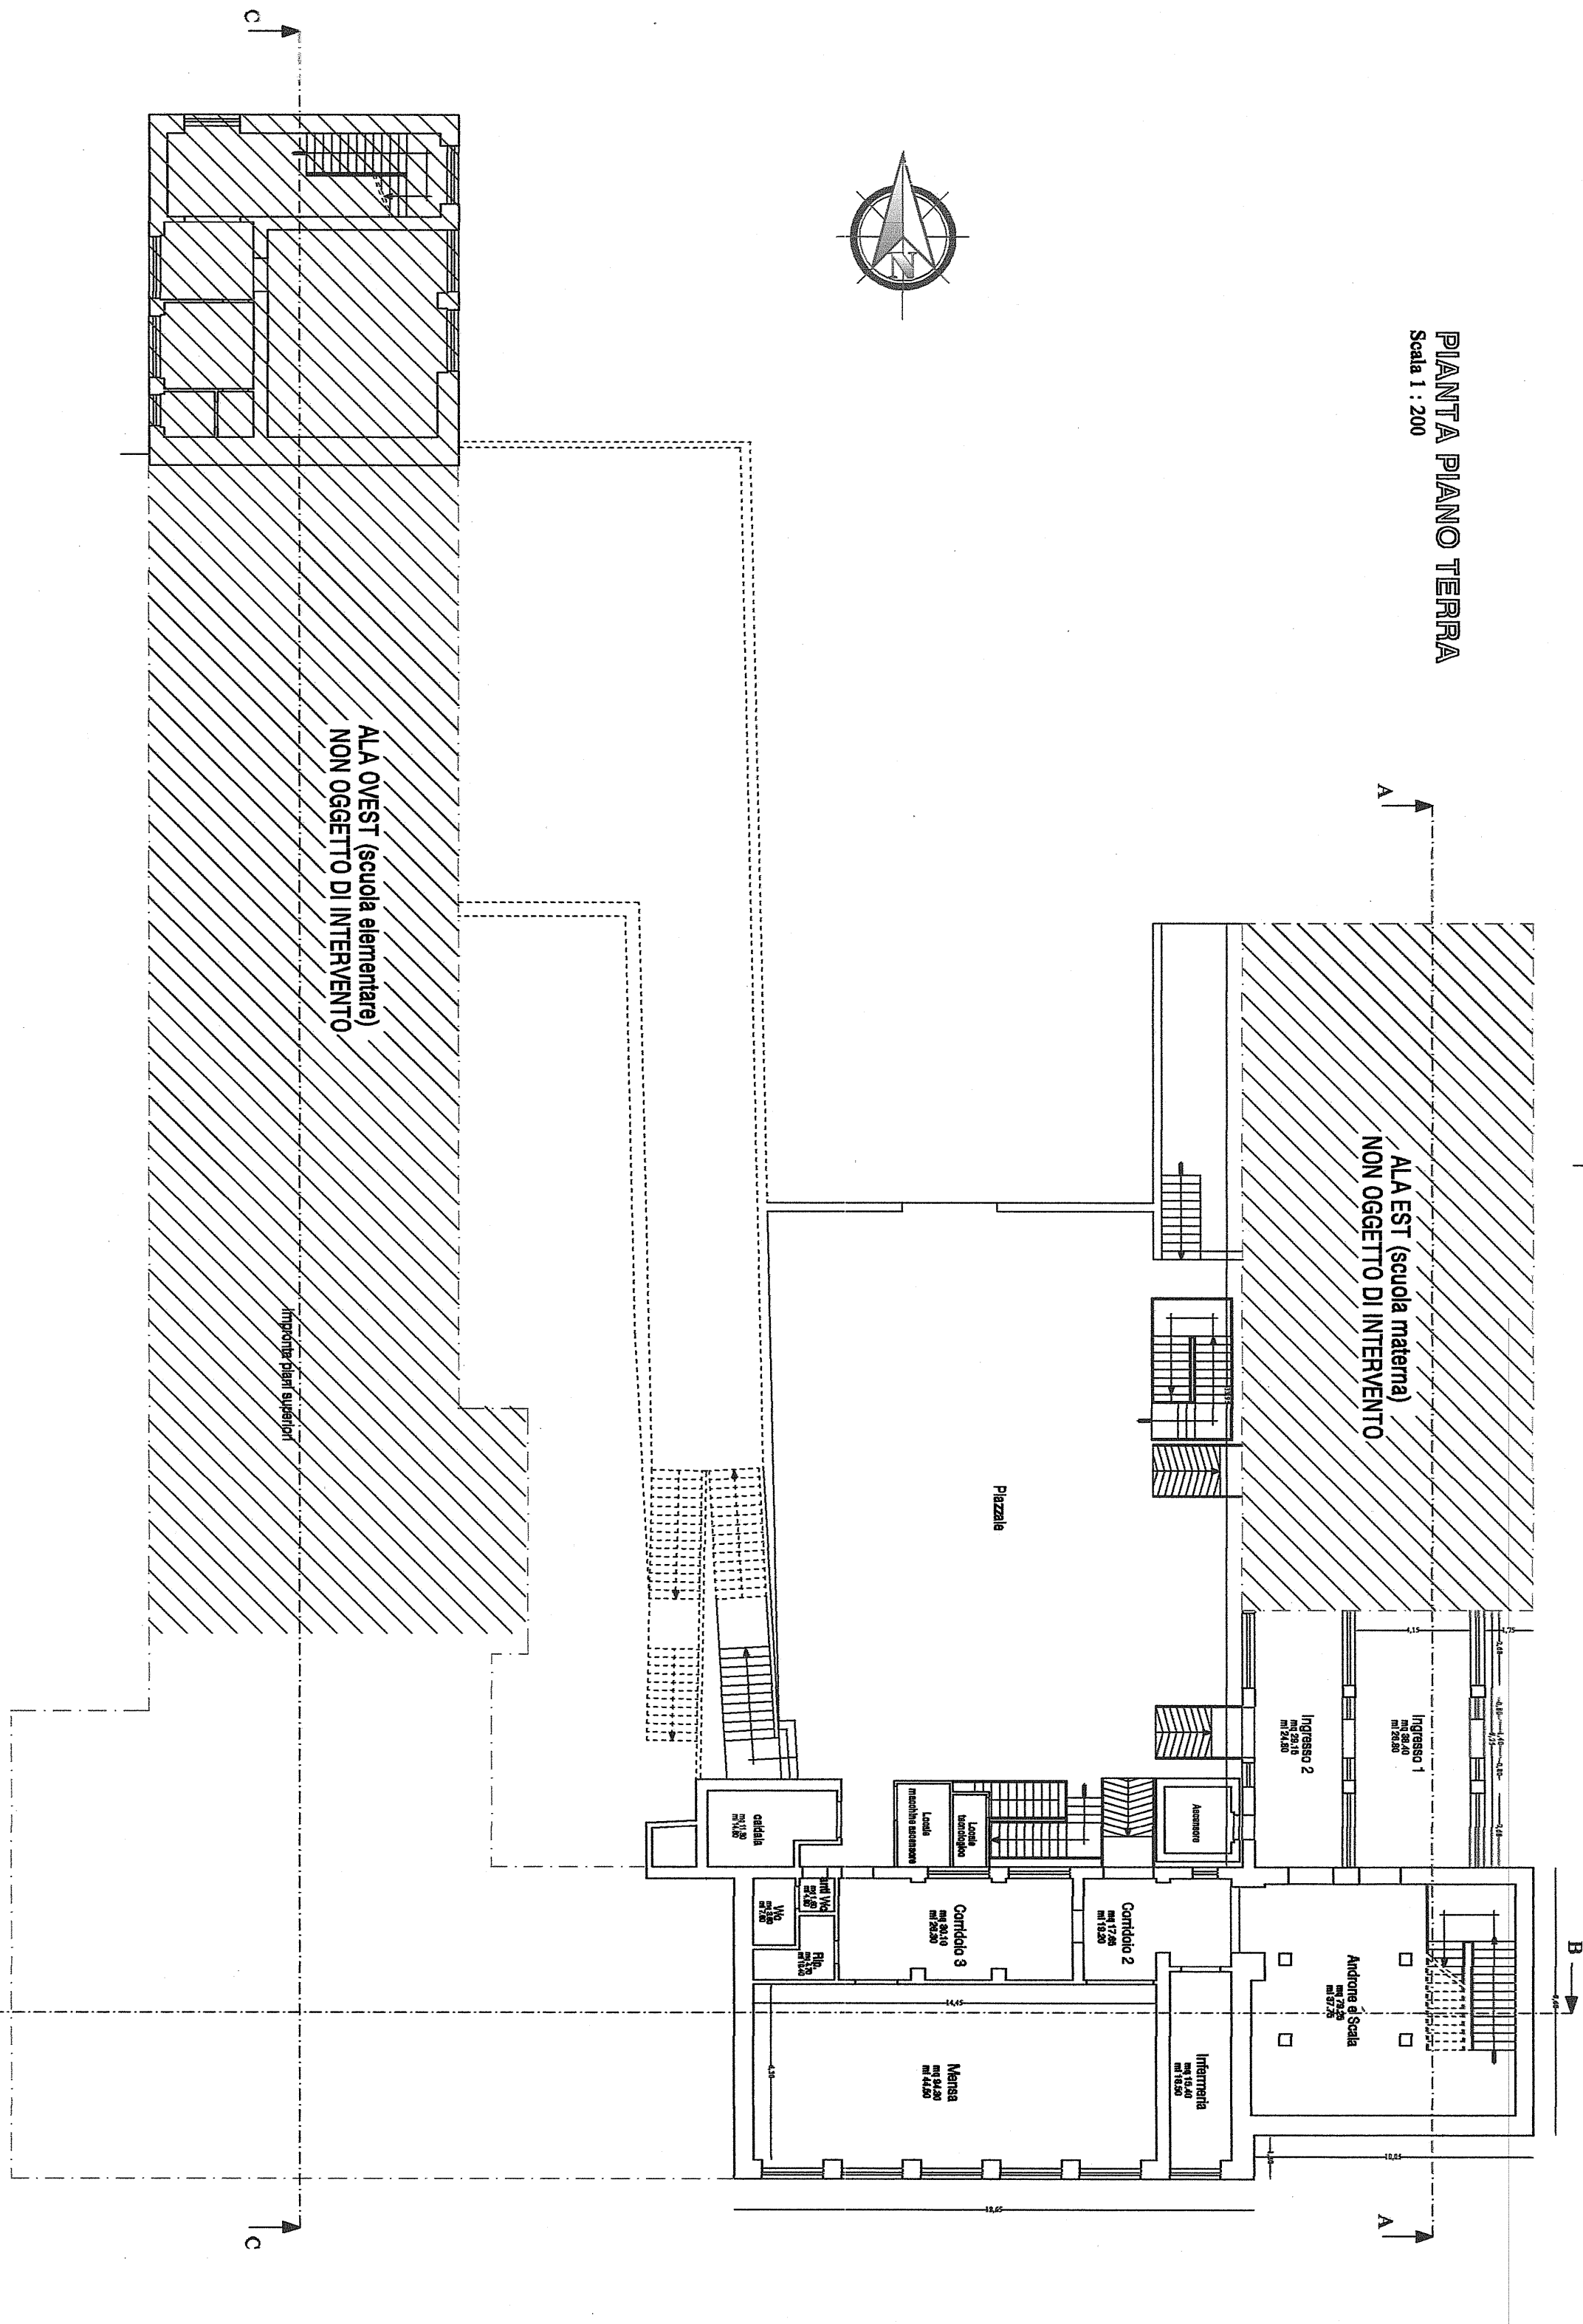


PIANTA PIANO PRIMO

Scala 1 : 200

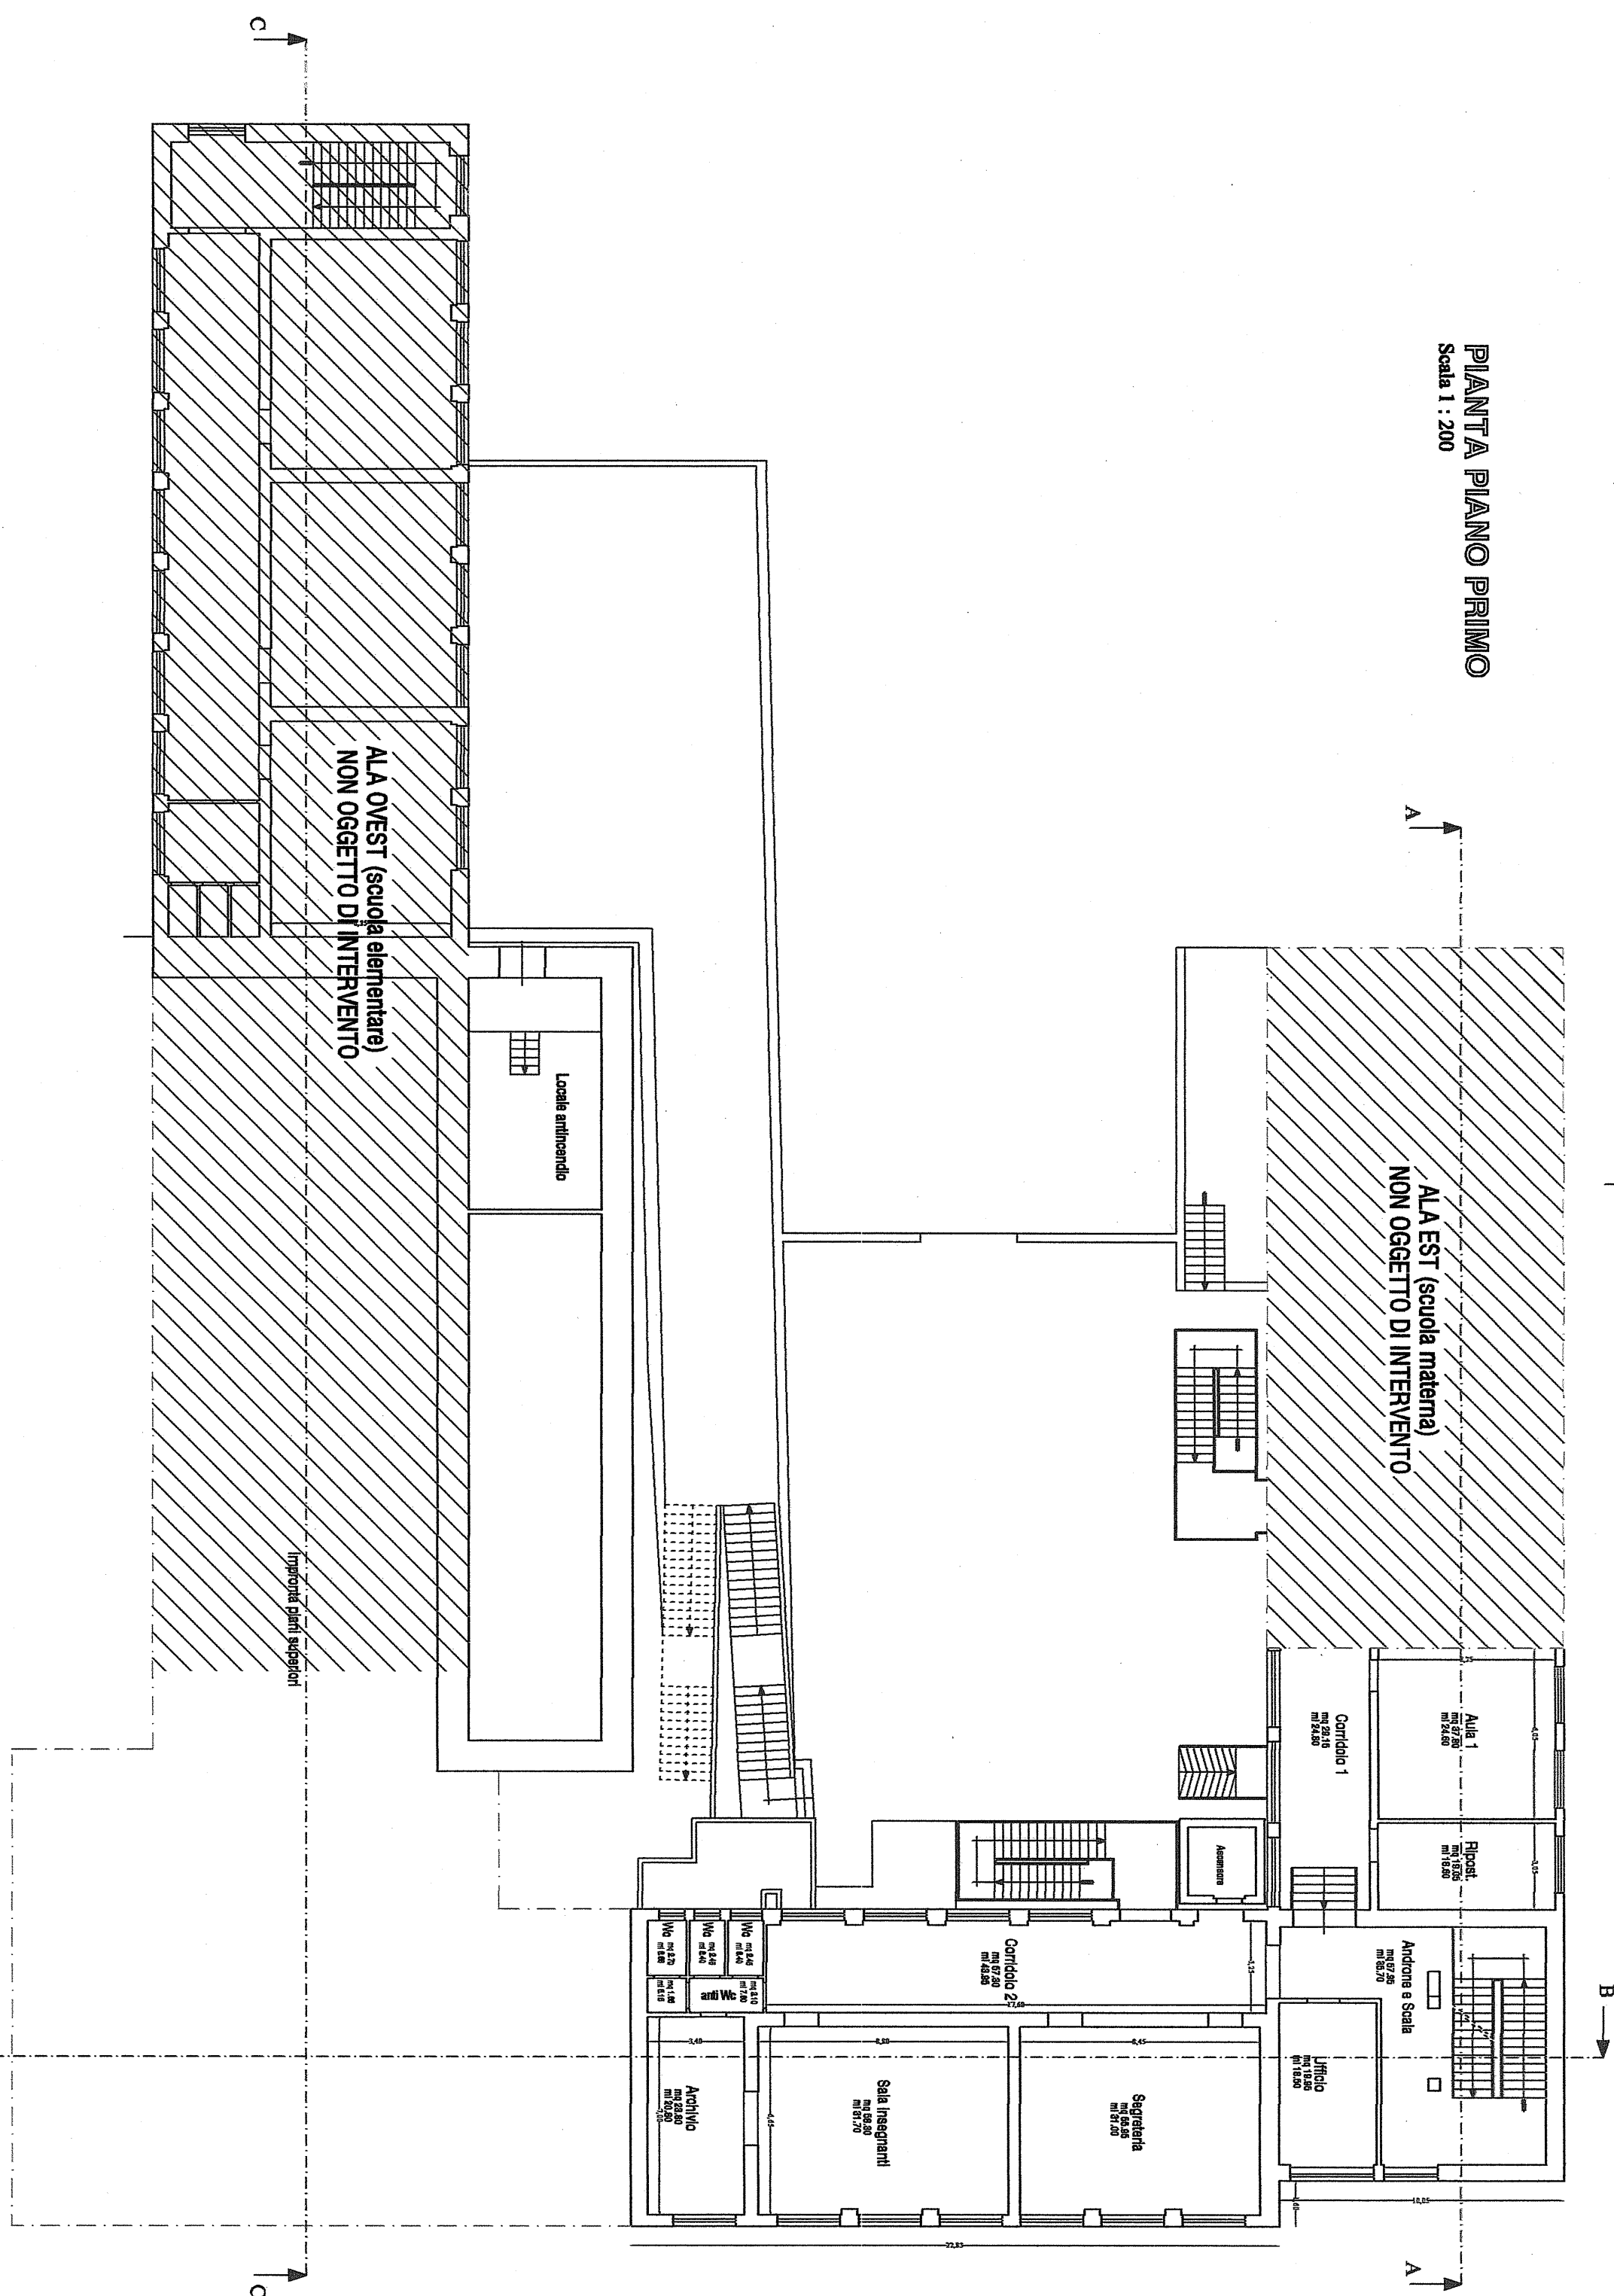


PIANTA PIANO SECONDO

Scala 1 : 200

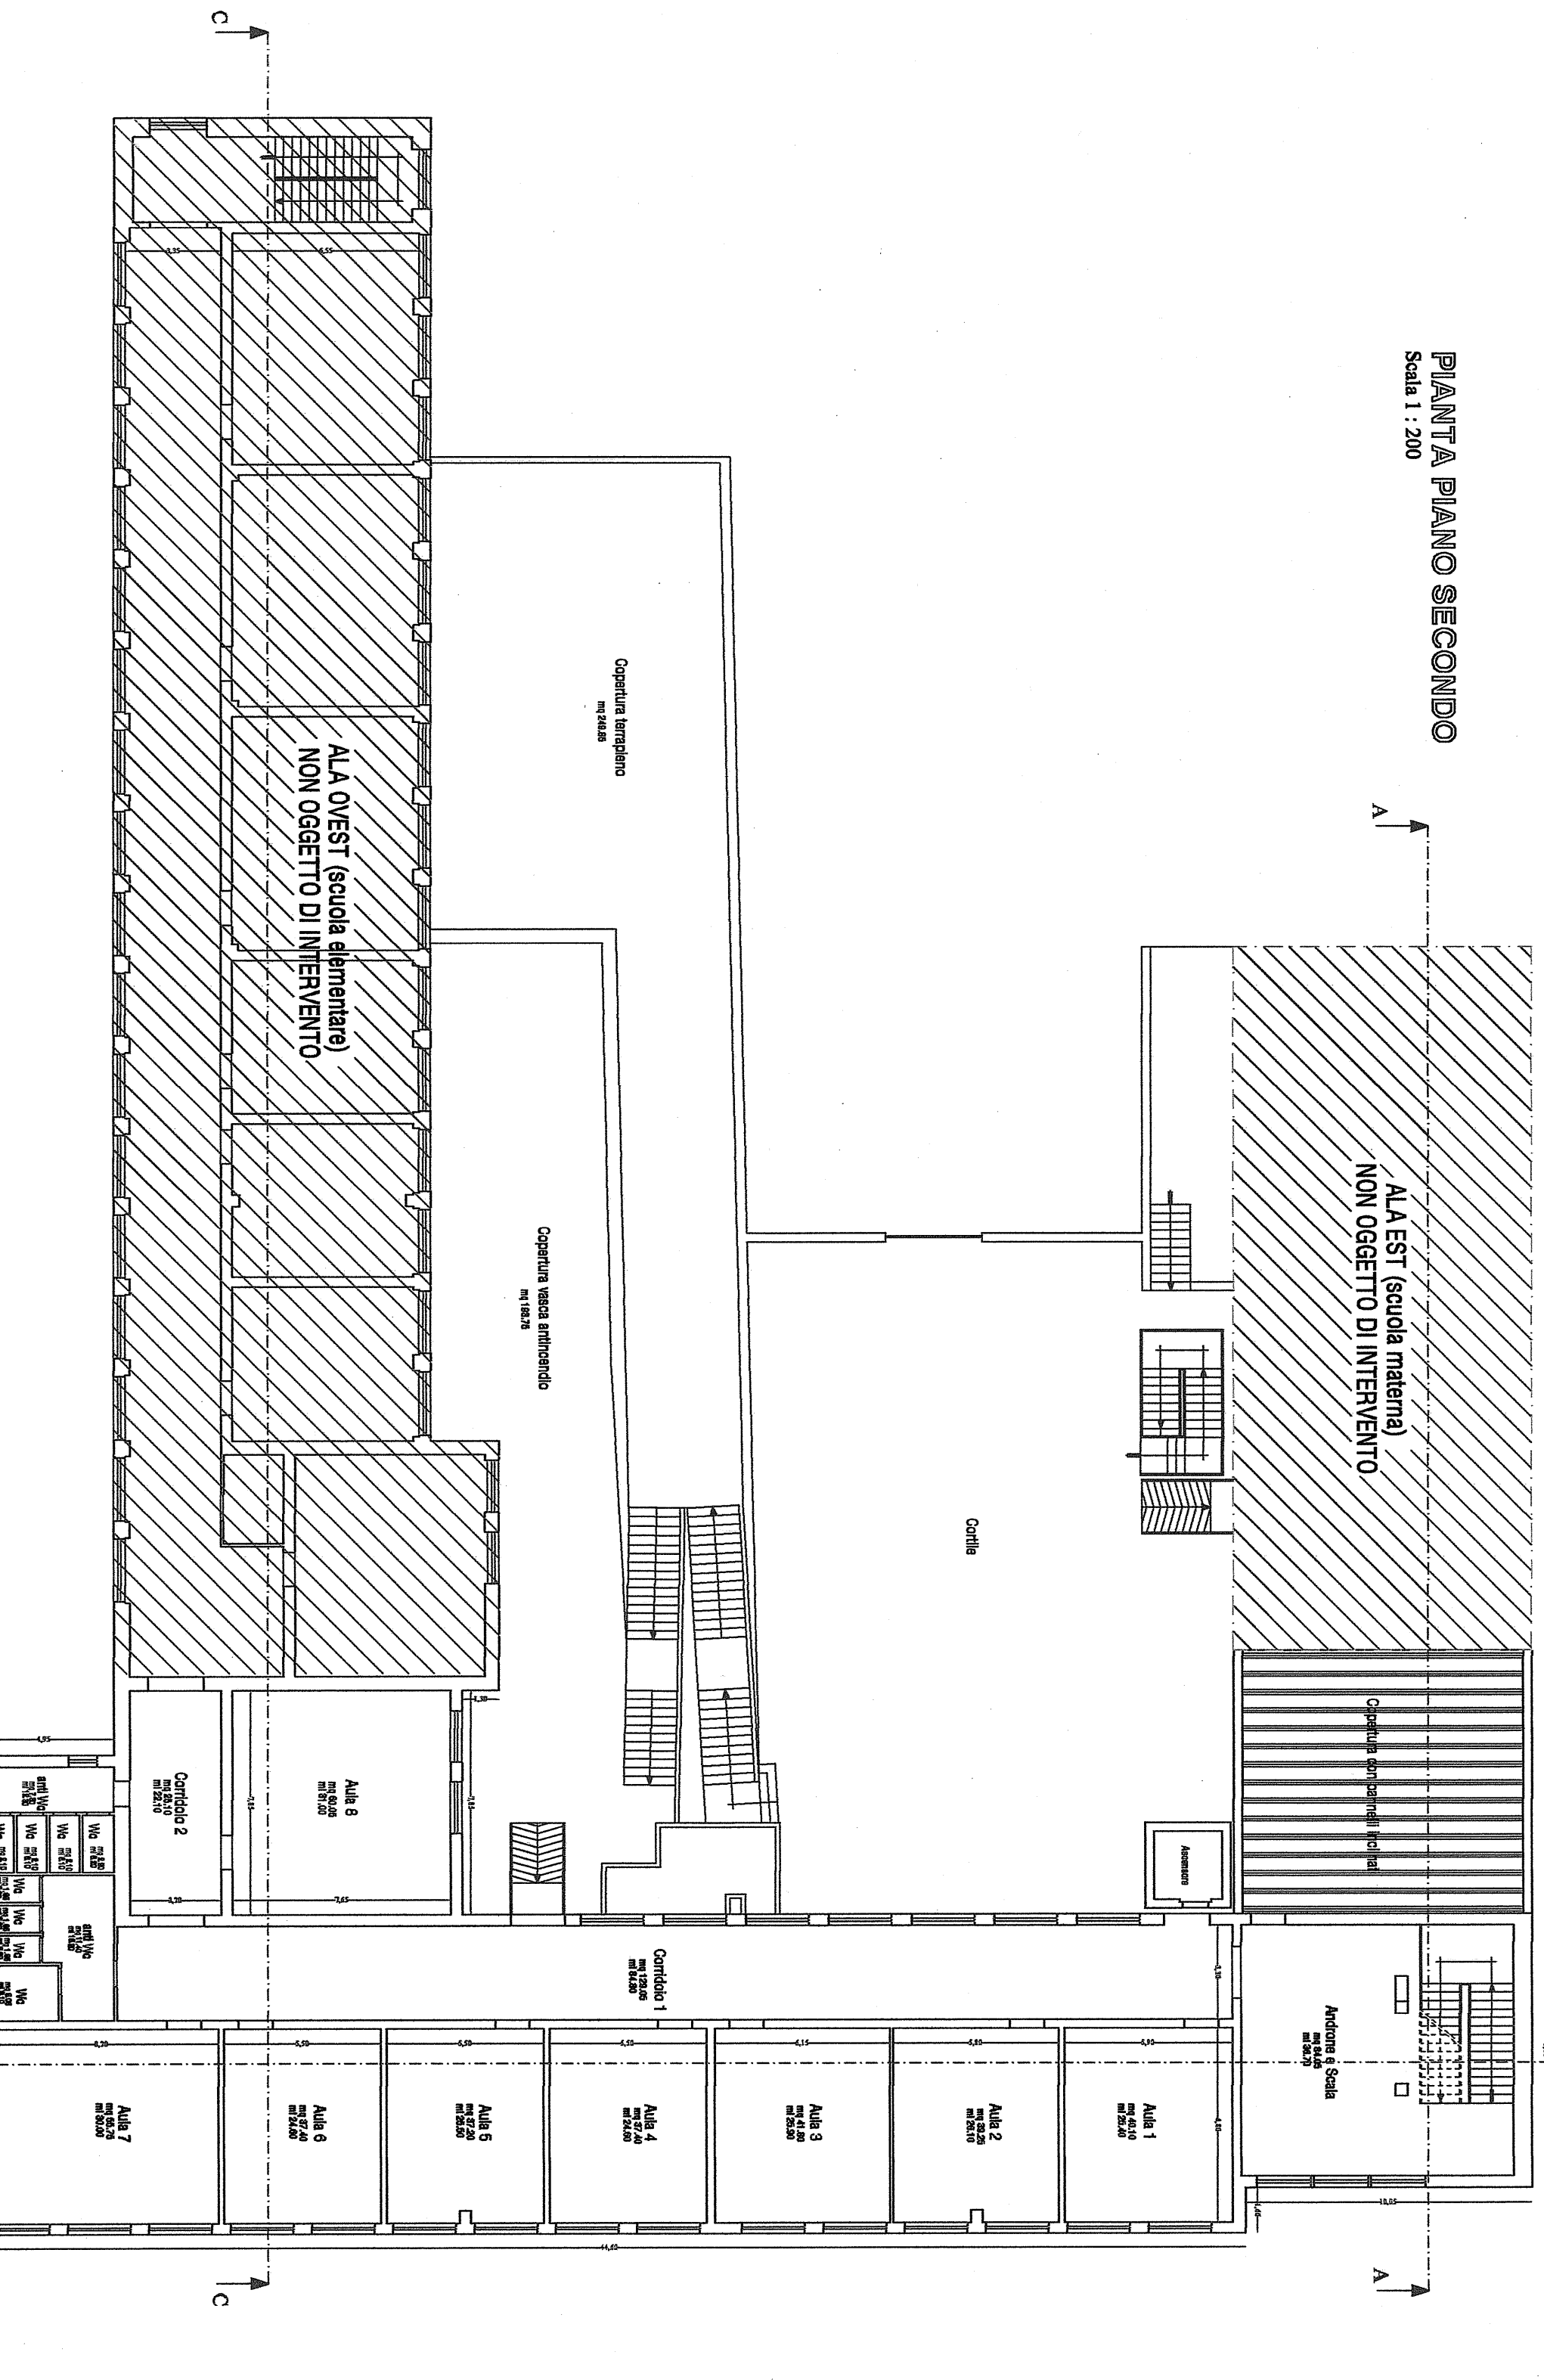

PIANTA PIANO COPERTURA

Scala 1 : 200

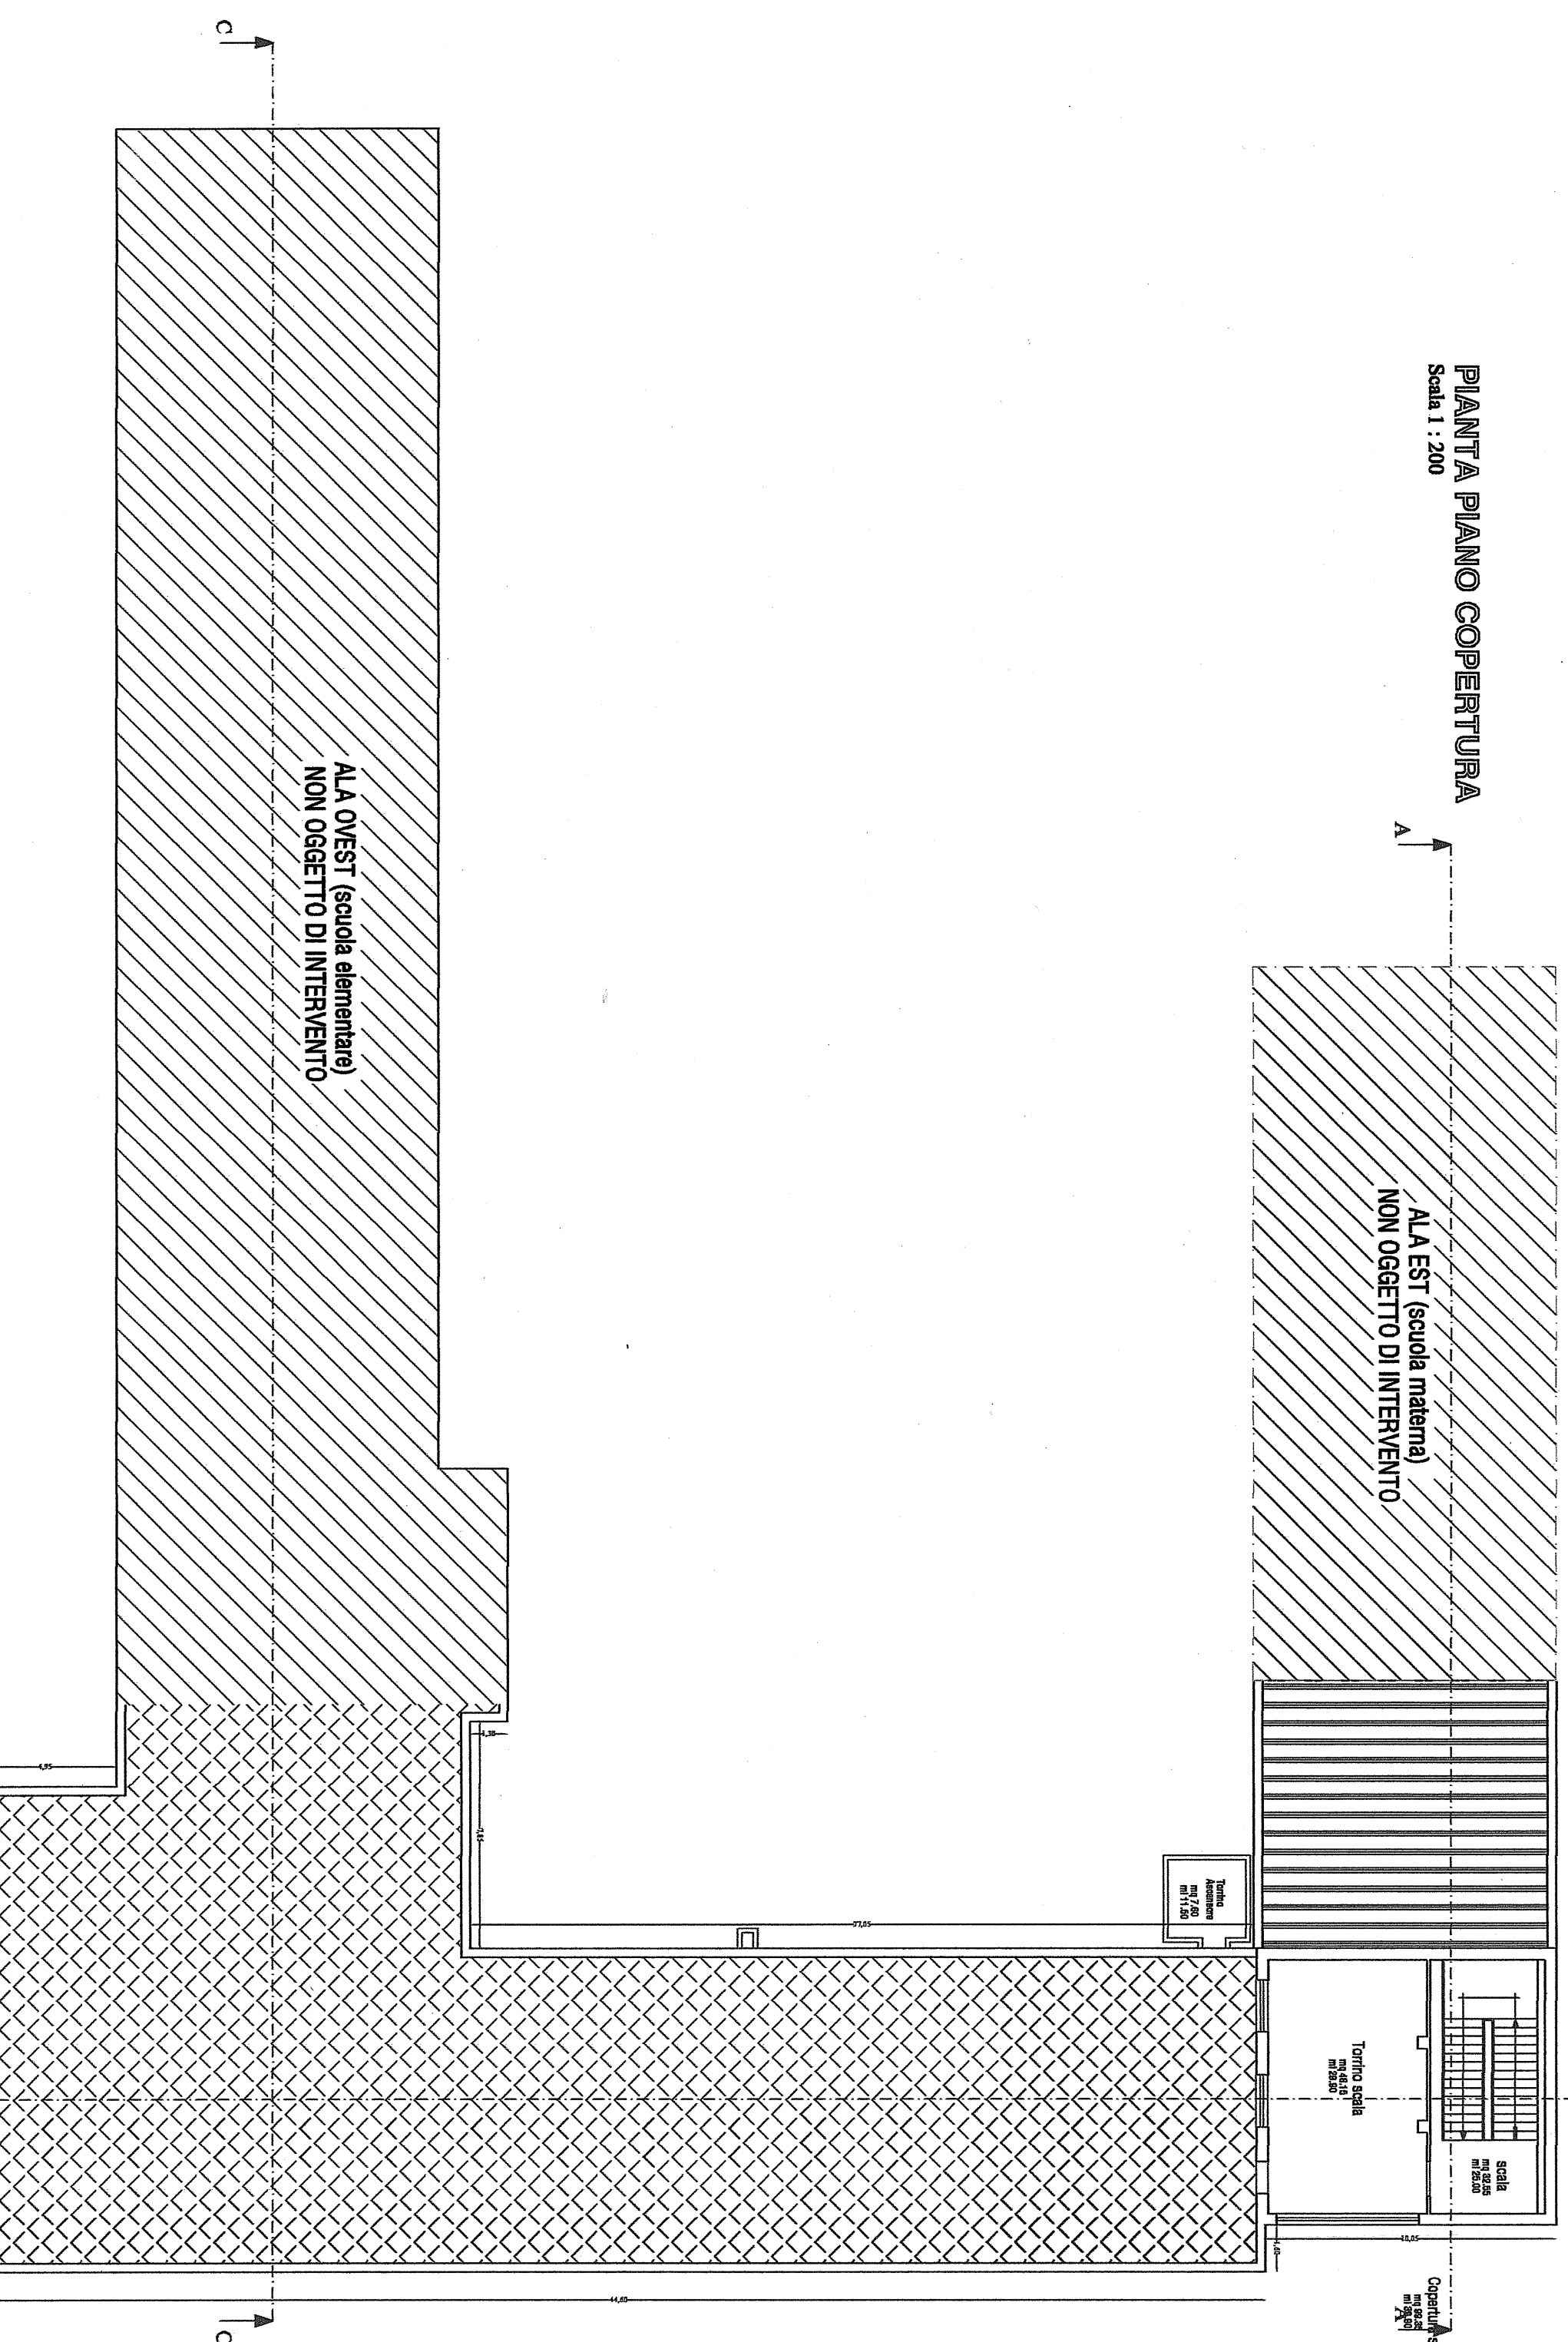

Comune di: **TAORMINA**
(provincia di MESSINA)

Progetto: Progetto di ristrutturazione e manutenzione straordinaria per l'adeguamento alle norme vigenti in materia di agibilità, sicurezza delle strutture e degli impianti, igiene ed eliminazione delle barriere architettoniche, nel plesso scolastico "Mikino De Felice", sito nella Via Capuocci del Comune di Taormina.

PROGETTO ESECUTIVO Aggiornato al D. Lgs. 50/2016 e s.m.i.
STRALCIO FUNZIONALE ALA SUD

ELENCO ALLEGATI :

- 1) Elaborati descrittivi e grafici
- 2) Relazione tecnica illustrativa
- 3) Quadro economico
- 4) Elaborati grafici : Parte esistente
- 5) Elaborati grafici : Prospetti e sezioni esistenti
- 6) Elaborati grafici : Piani di progetto
- 7) Elaborati grafici : Prospetti e sezioni di progetto

- 8) Elaborati contabili
- 9) Anali dei nuovi prezzi
- 10) Bando dei prezzi
- 11) Computo metrico estimativo
- 12) Cronoprogramma dei lavori
- 13) Stima indovena sicurezza

COMUNE DI TAORMINA
Città Metropolitana di Messina
AREA TERRITORIALE AMBIENTE

Progetto esecutivo verificato e validato in data 05.03.2019 per gli effetti dell'art. 26 del D. Lgs. 50/2016 e s.m.i., ed approvato in data tecnica, ai sensi dell'art. 5 della L. R. 12/2011
Taormina il 05.03.2019

IL RESPONSABILE DEL PROCEDIMENTO
Arch. Raimondo Pautner

DATA: 25/02/2014
ACC.: 25/02/2019

Scala disegni:
1:2.000-1:500-1:200-1:100-
1:50-1:20-1:10

