

OGGETTO: PROGETTO ESECUTIVO PER IL RISANAMENTO CONSERVATIVO DEI LOCALI DEL PALAZZO CORVAJA
AGGIORNAMENTO AL PREZZARIO REGIONALE SICILIA 2019

All. 6.2 - Particolari Costruttivi:
Arredi Lignei Sala Sivieri


DATA: 21 OTT. 2019 **Aggiornamento:**

COMUNE DI TAORMINA
(Città Metropolitana di Messina)
AREA URBANISTICA e LL.PP.
Progetto esecutivo validato ai sensi e per gli effetti dell'art. 26, c. 8, del D. Lgs. 59/2010 e s.m.i., approvato in linea tecnica, ai sensi dell'art. 5 della L. R. 12/2011. Verificato ai sensi dell'art. 26 del D. Lgs. 59/2010 e s.m.i.

Taormina il 08 OTT. 2019
IL TECNICO
Messina



PROSPETTO INTERNO EST - Documentazione storica di archivio

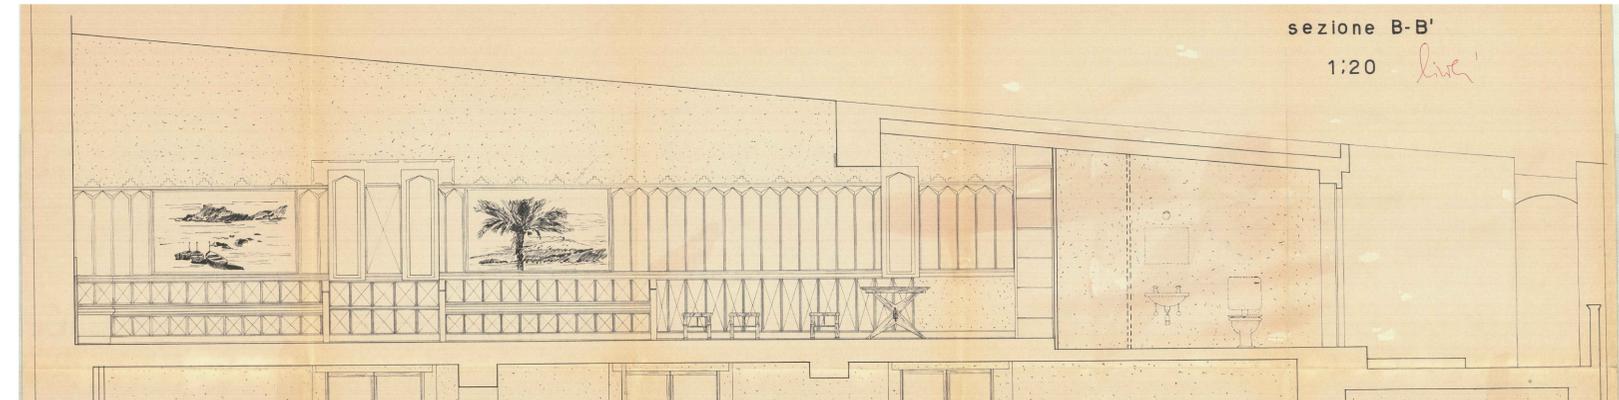


PROSPETTO INTERNO OVEST - Documentazione storica di archivio




DOCUMENTAZIONE FOTOGRAFICA DEI RIVESTIMENTI E DEGLI ARREDI LIGNEI DELLA SALA SIVIERI



PROSPETTO INTERNO SUD - Documentazione storica di archivio

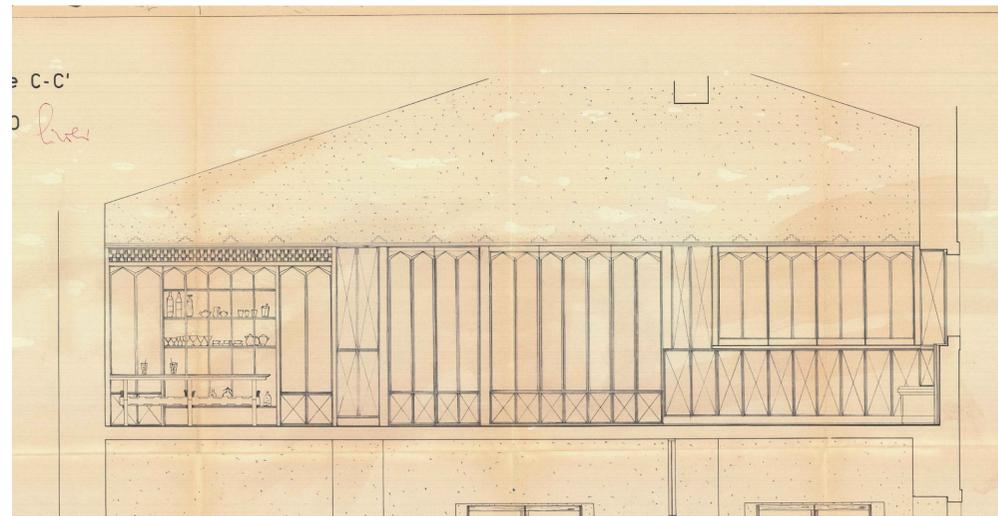

PROSPETTO INTERNO NORD - Documentazione storica di archivio

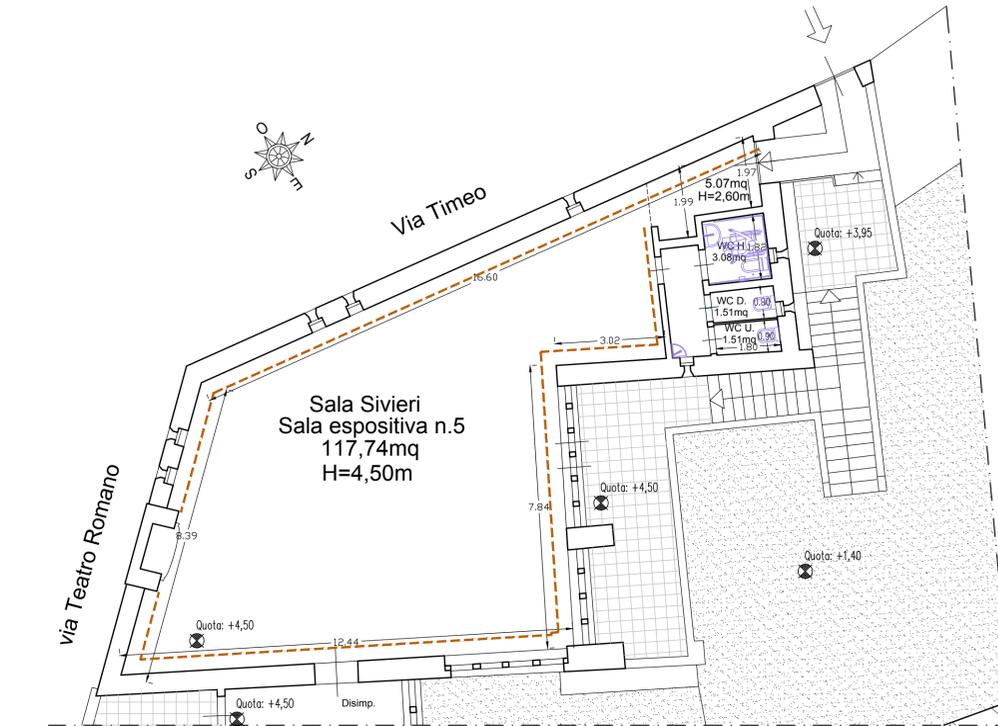

STRALCIO PIANTA PIANO PRIMO scala 1:100 - Sala Sivieri

Restauero rivestimenti lignei