


PLANIMETRIA DEI LOCALI

Scala 1:100

PIANTA PIANO TERRA

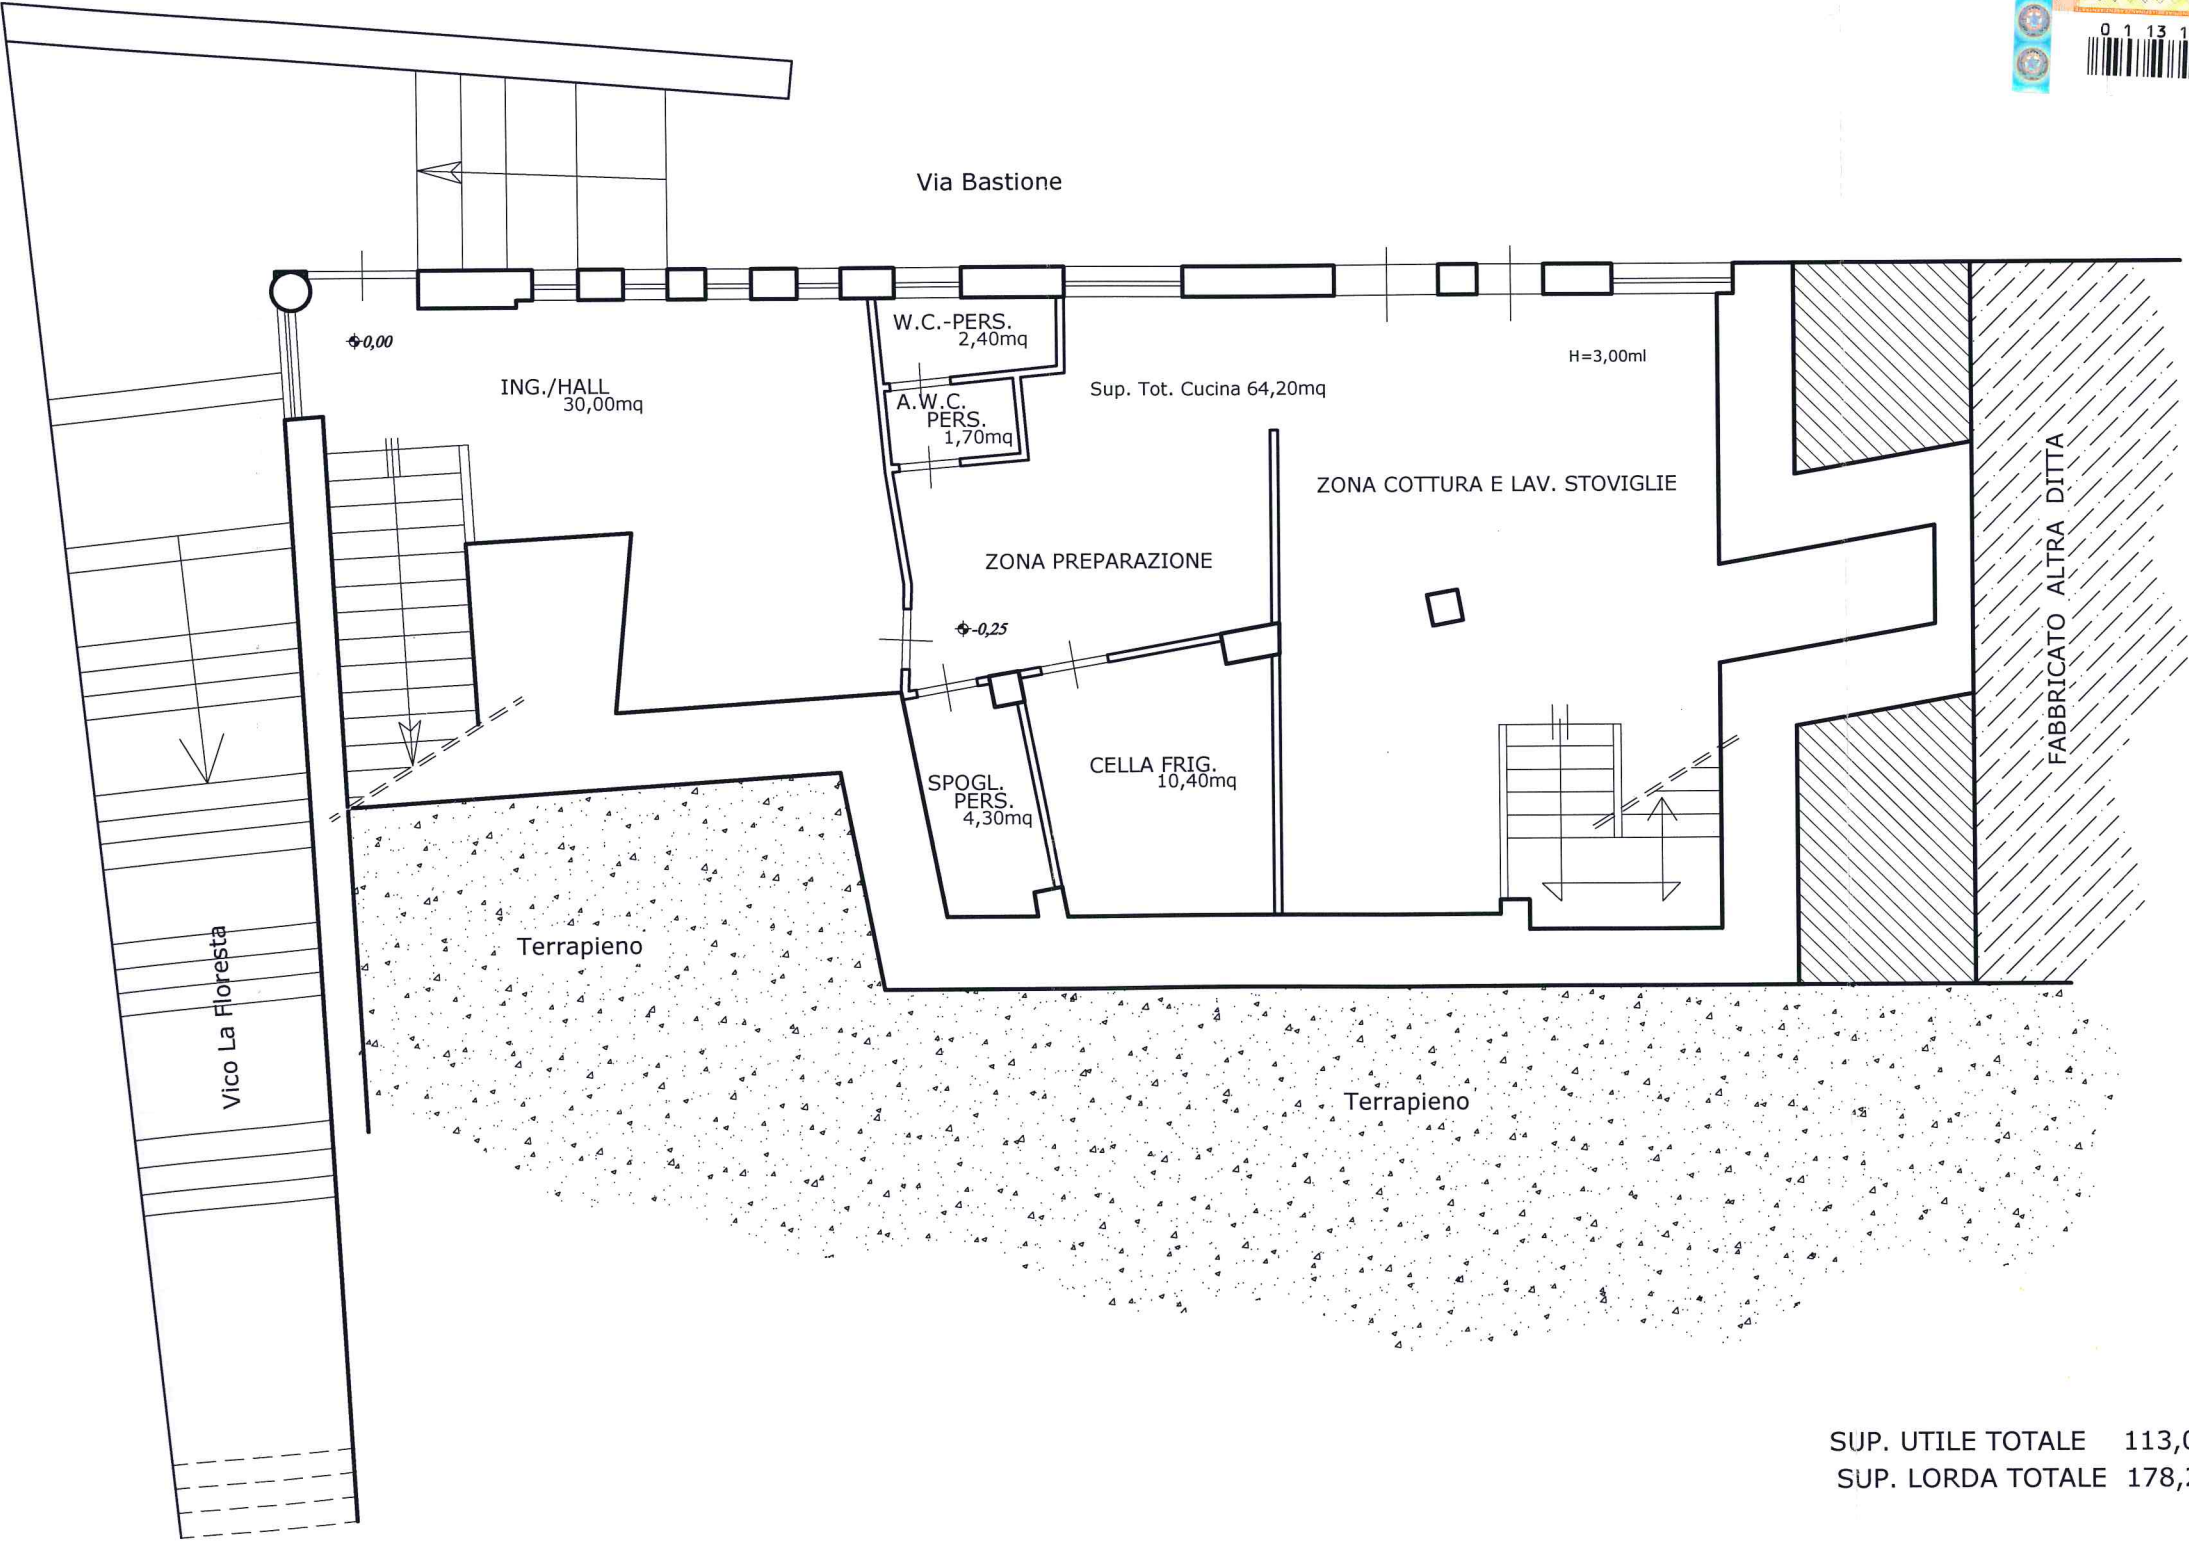


SUP. UTILE TOTALE 113,00mq.
SUP. LORDA TOTALE 178,20mq.



PLANIMETRIA DEI LOCALI


Scala 1:100

PIANTA PIANO PRIMO

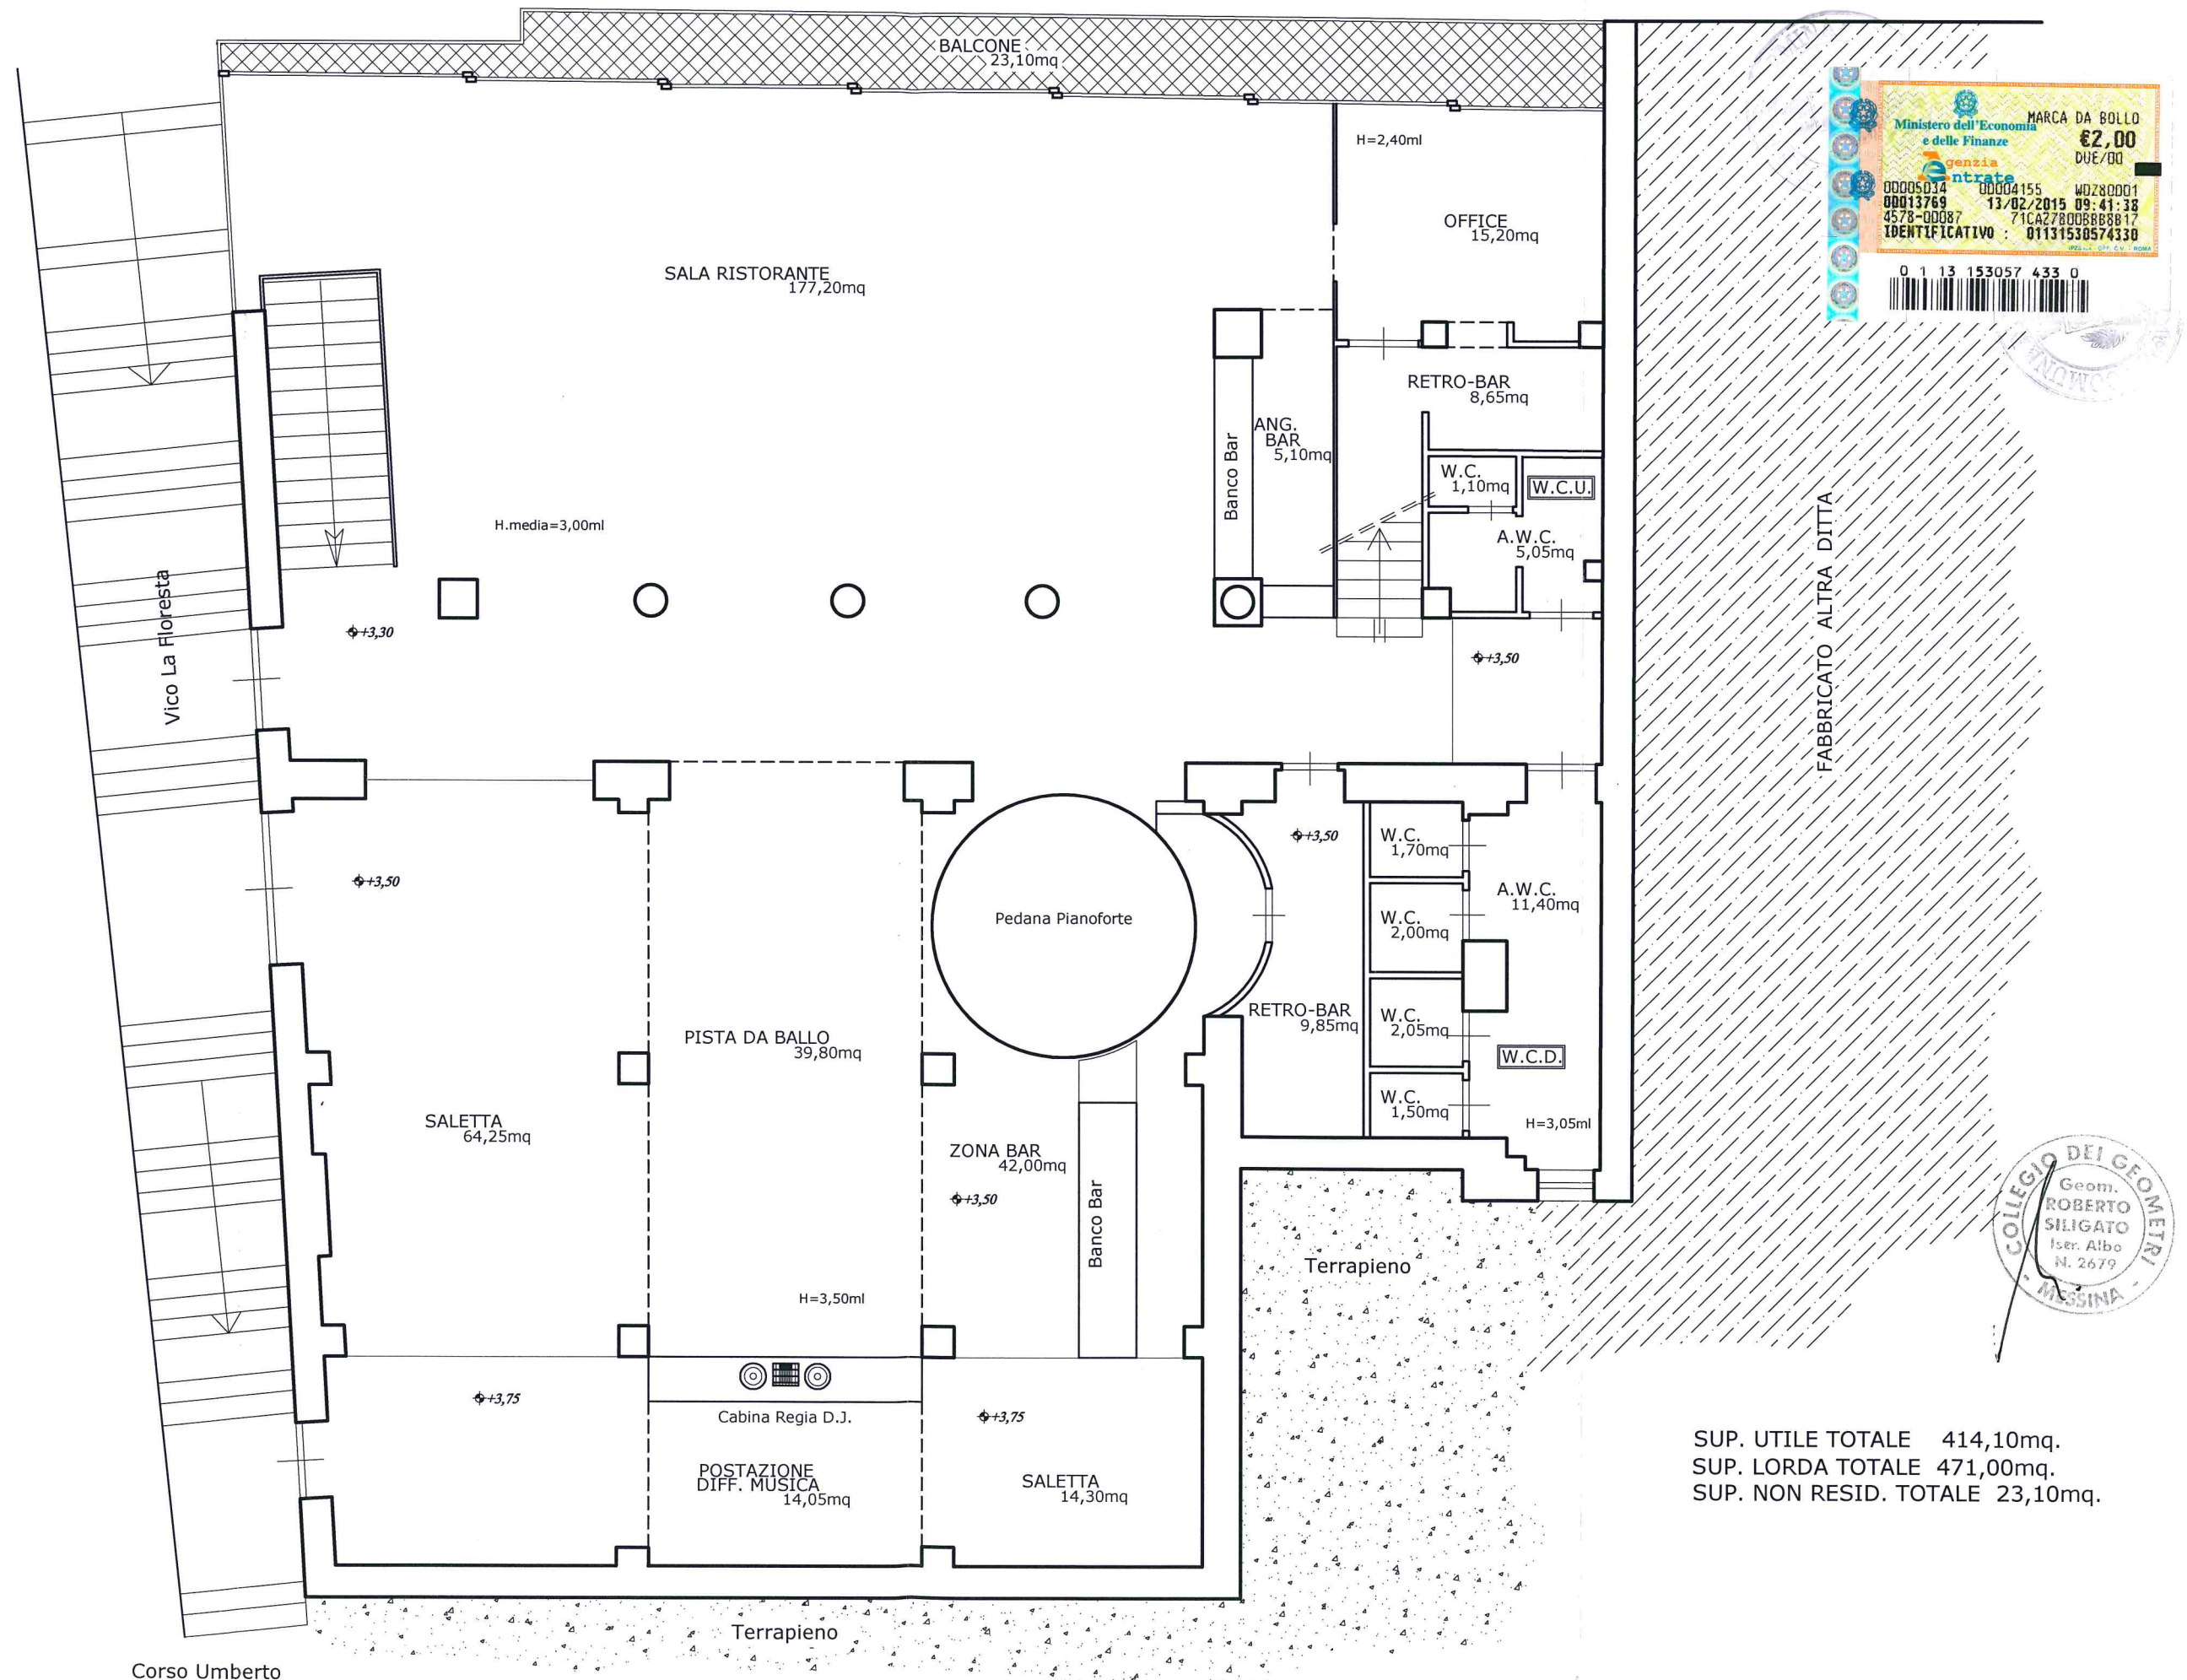

PLANIMETRIA DEI LOCALI Scala 1:100

PIANTA PIANO SECONDO

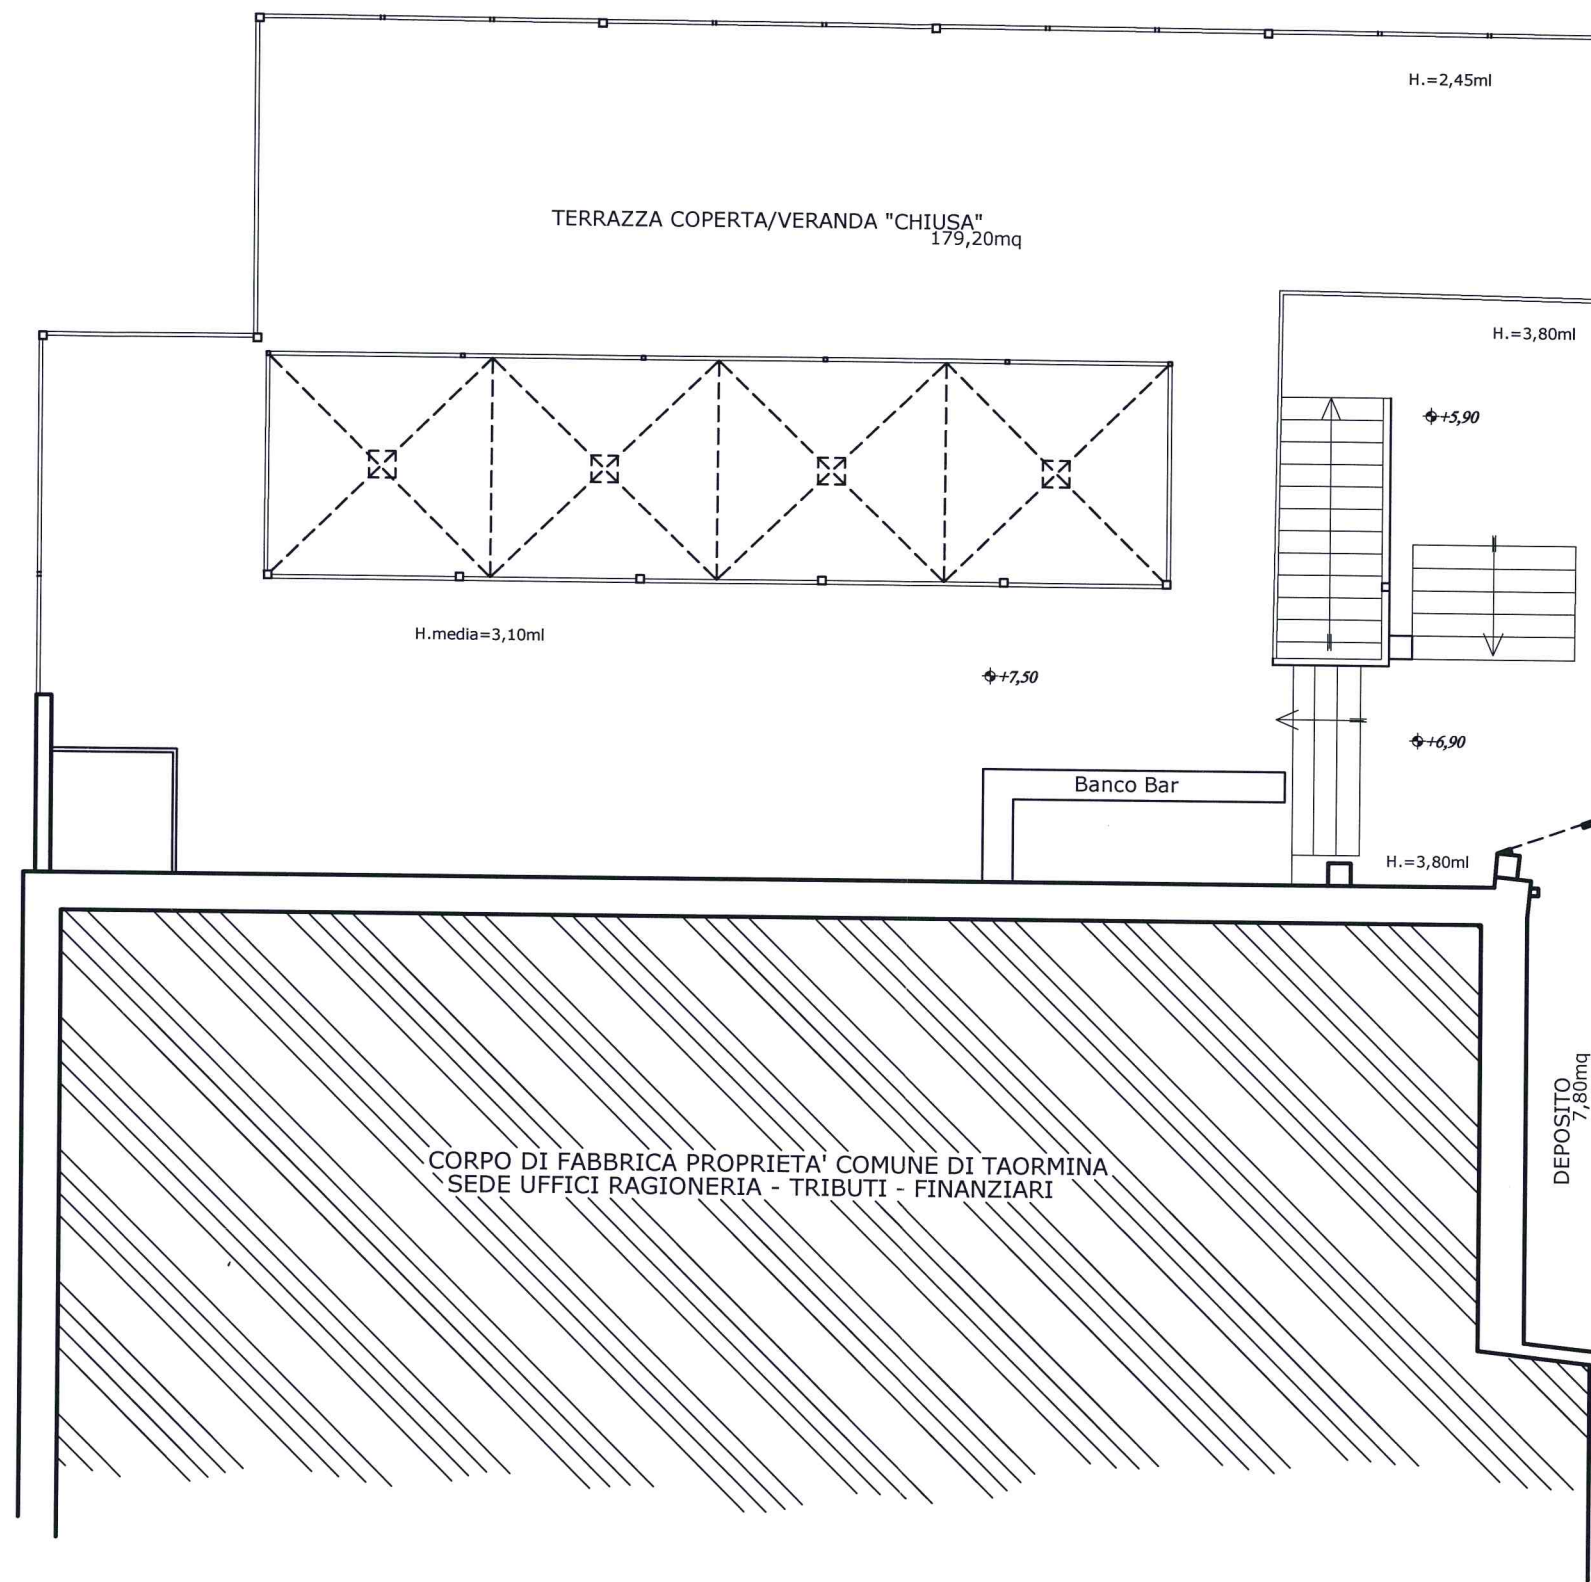

FABBRICATO ALTRA DITTA



SUP. UTILE TOTALE 7,80mq.
 SUP. LORDA TOTALE 13,30mq.
 SUP. NON RESID. TOTALE 179,20mq.