PROSPETTO INTERNO SUD

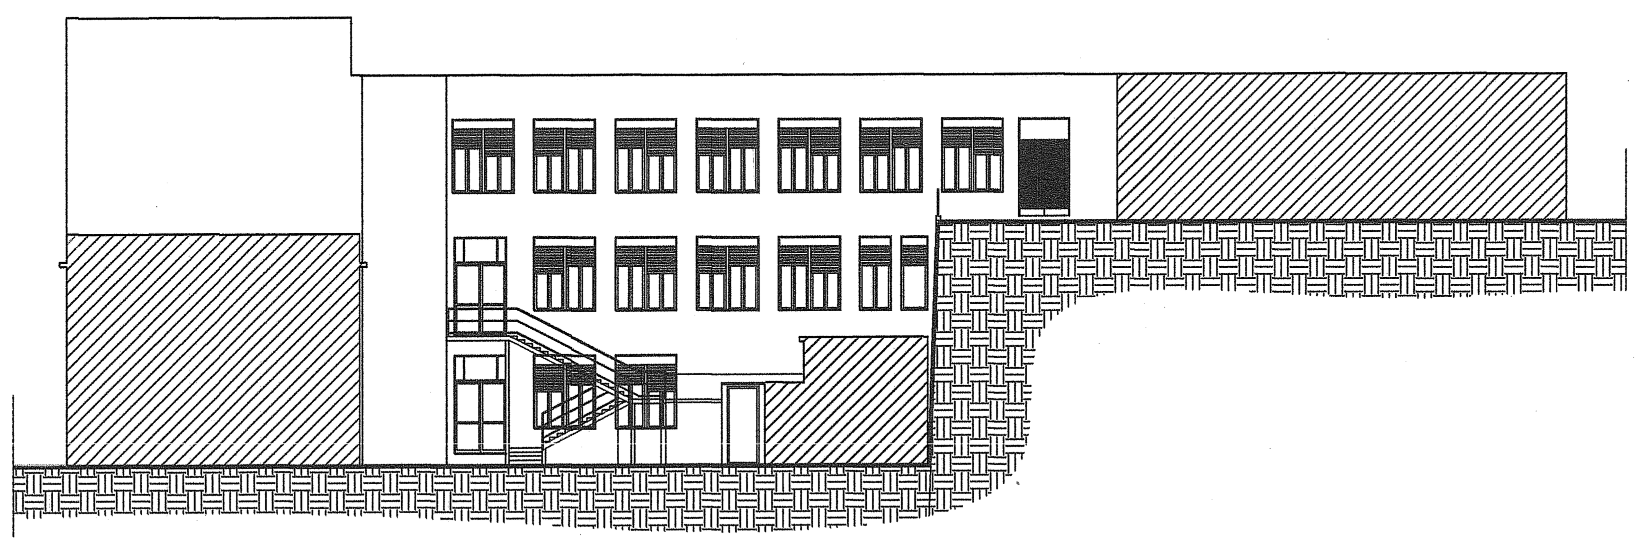

PROSPETTO INTERNO OVEST

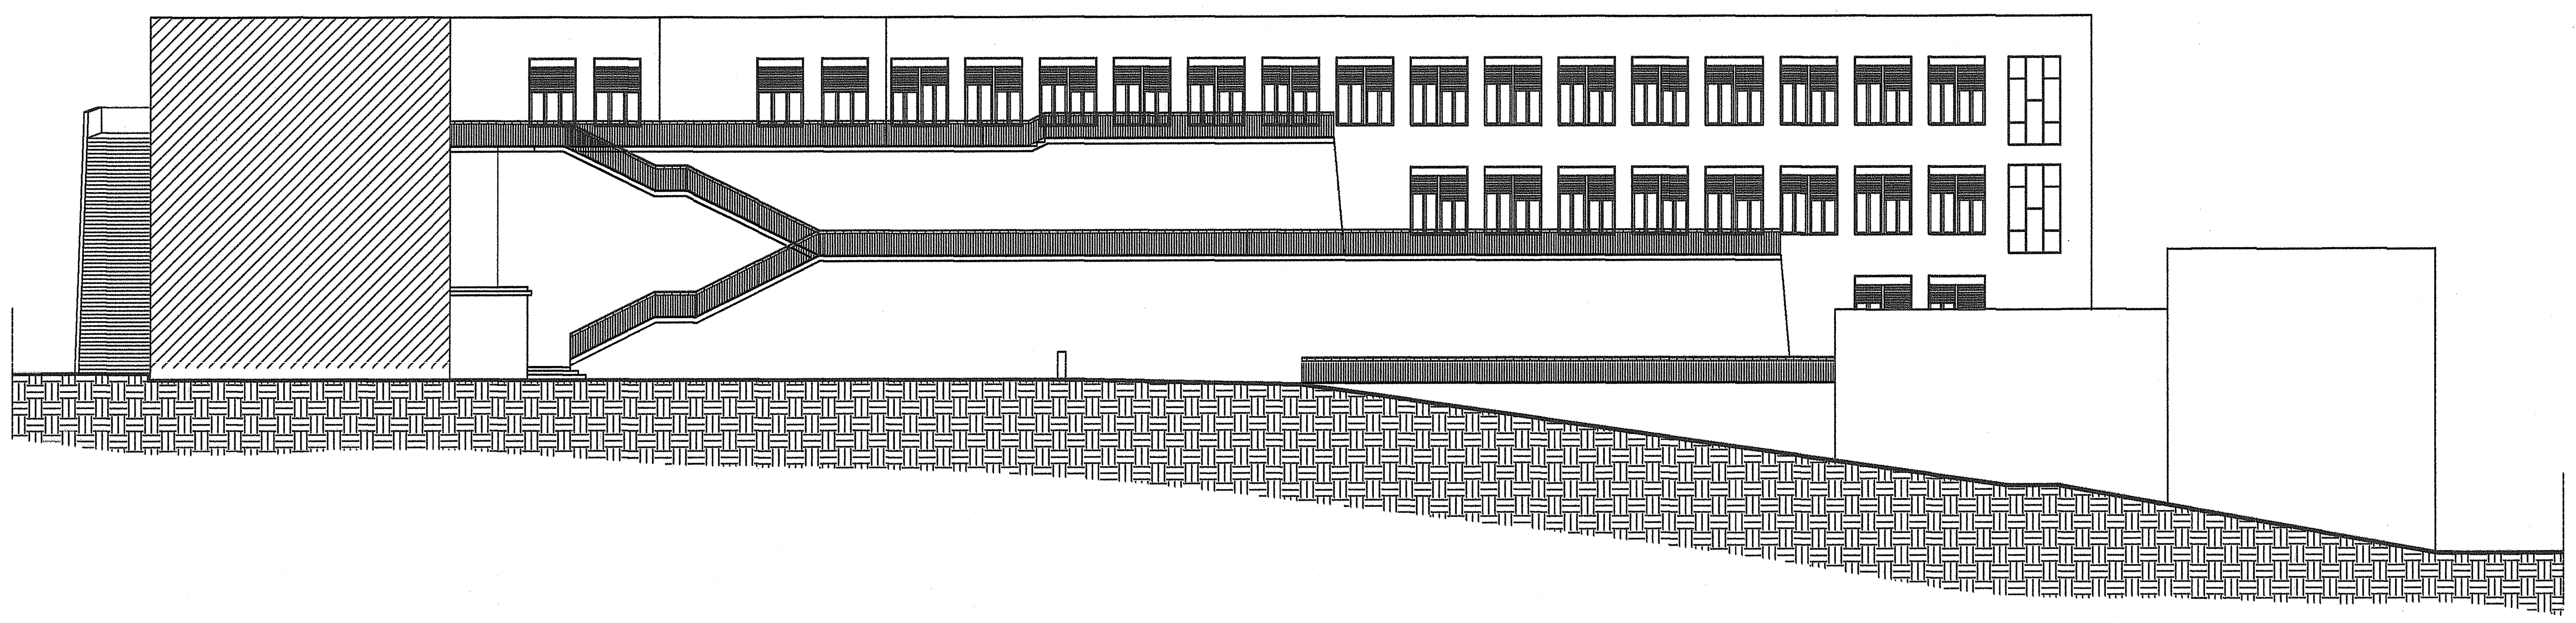

PROSPETTO INTERNO EST

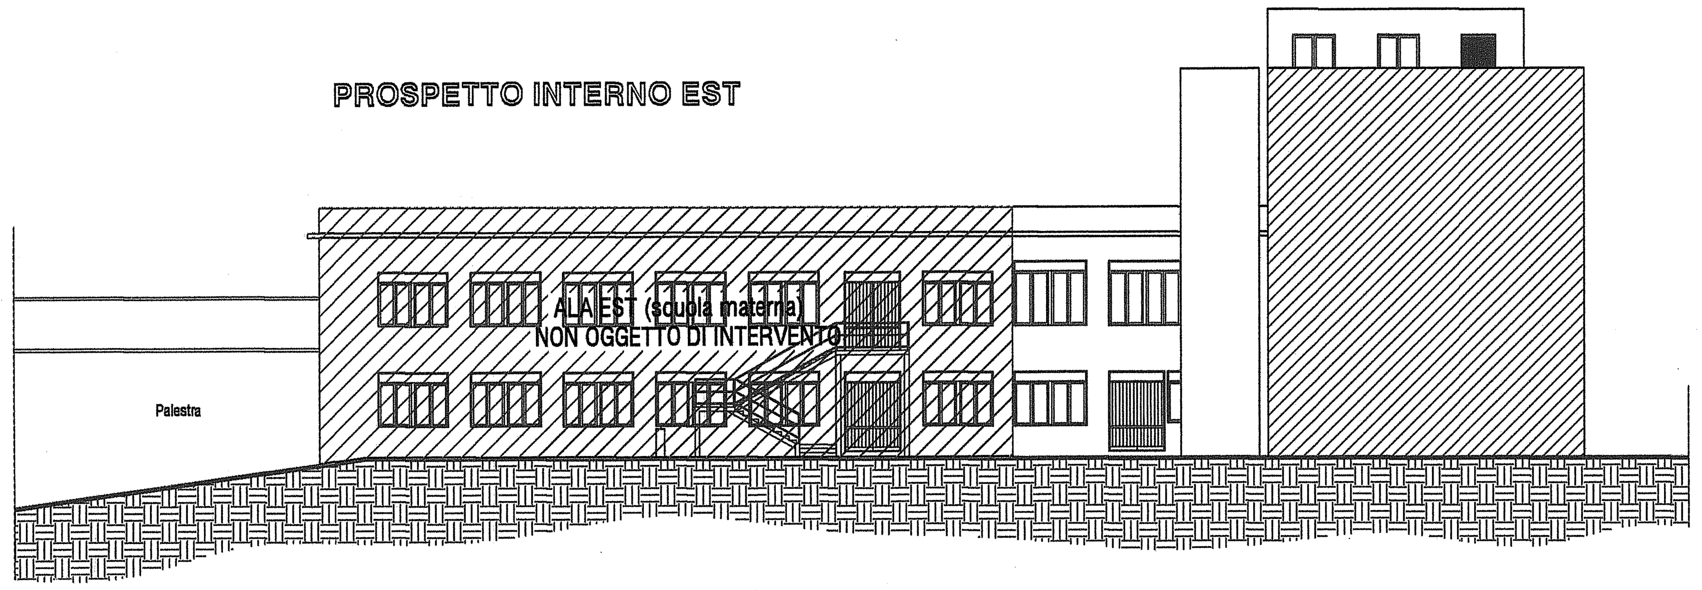

SEZIONE A - A

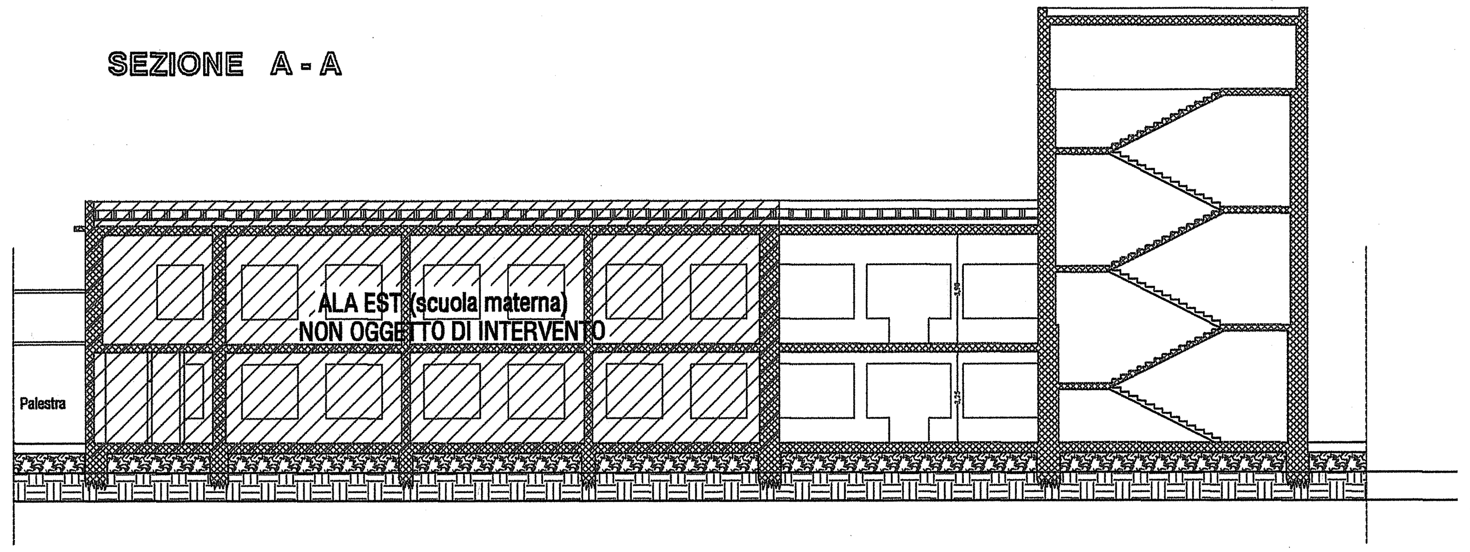

SEZIONE B - B

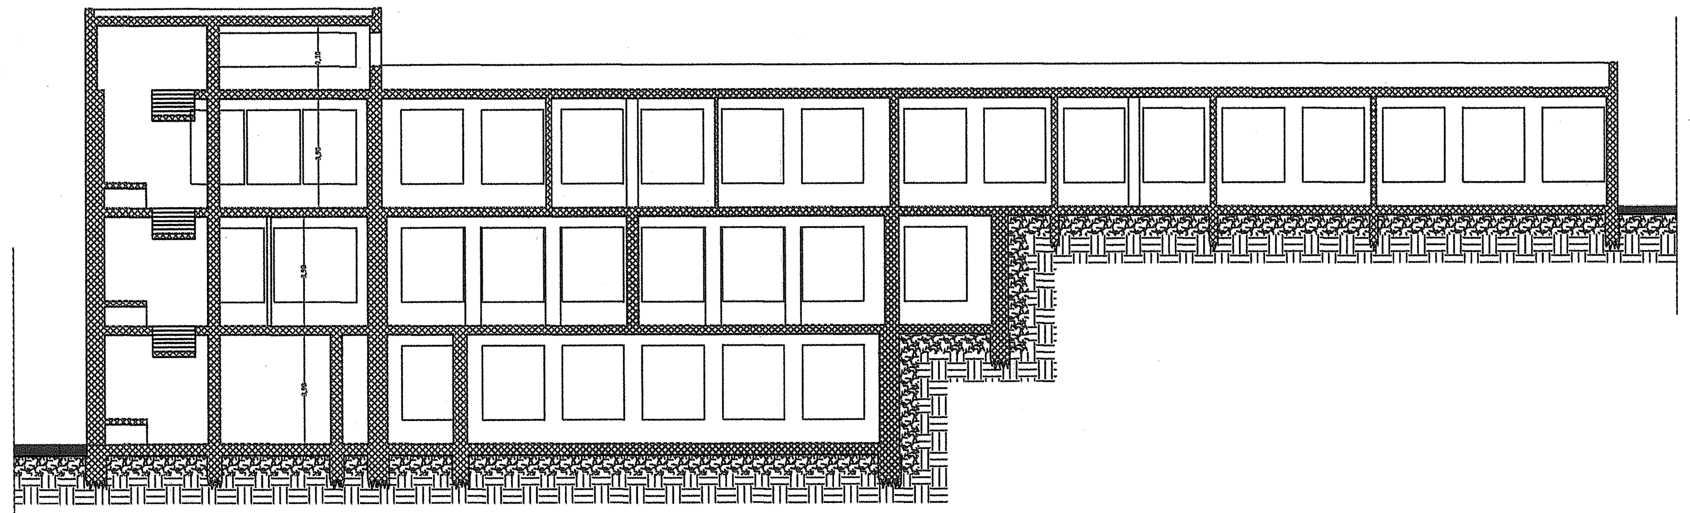

SEZIONE C - C

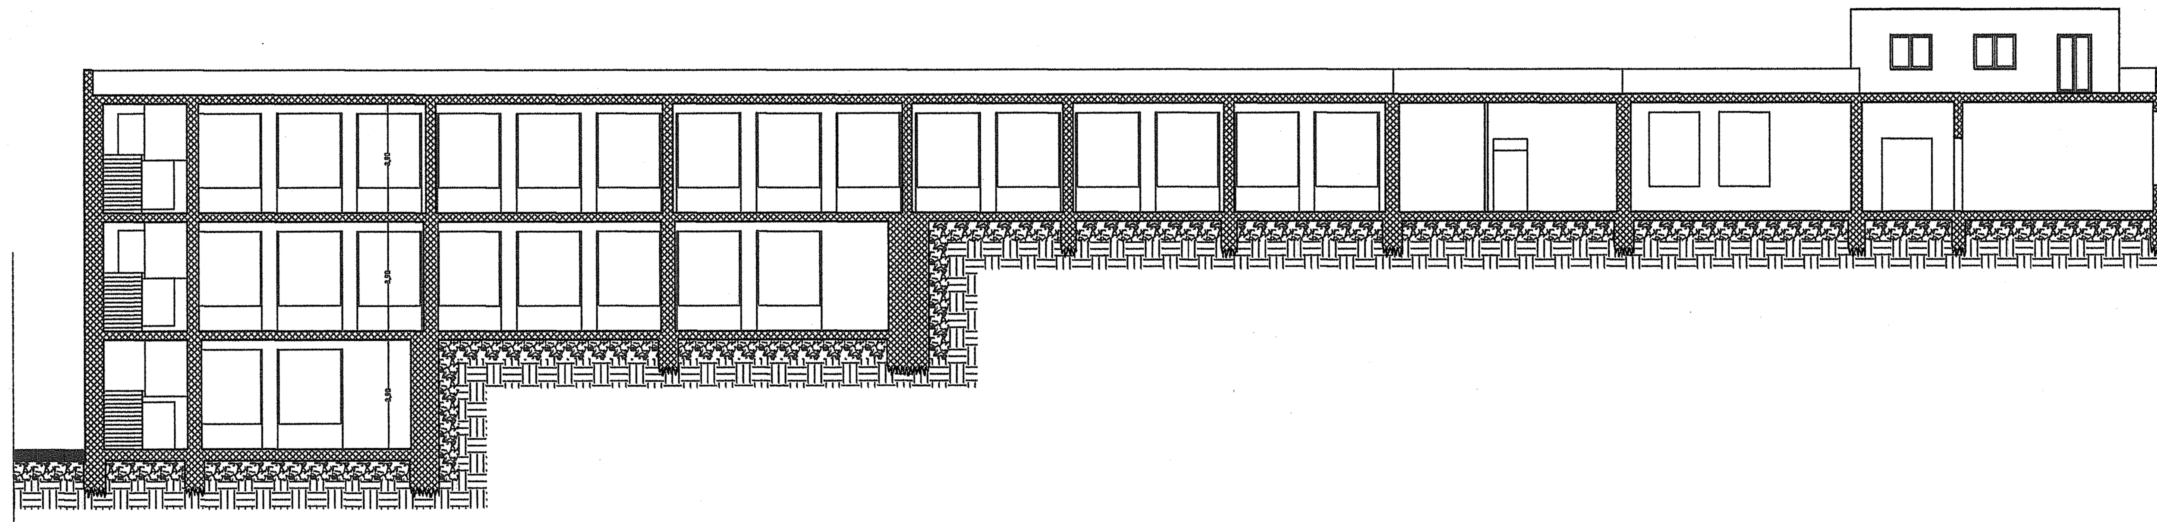

Comune di : **TAORMINA**
(provincia di MESSINA)

Progetto: Progetto di ristrutturazione e manutenzione straordinaria per l'adeguamento alle norme vigenti in materia di agibilità, sicurezza delle strutture e degli impianti, igiene ed eliminazione delle barriere architettoniche, nel plesso scolastico "Vittorino Da Feltre", sito nella Via Cappuccini del Comune di Taormina.

PROGETTO ESECUTIVO
STRALCIO FUNZIONALE ALA SUD

Aggiornato al D. Lgs. 50/2016 e s.m.i.
Aggiornato al Prezzario Regione Sicilia 2019

ELENCO ALLEGATI :

Elaborati descrittivi e grafici
1 Relazione tecnica illustrativa
2 Quadro economico
3 Elaborati grafici : Piante esistente
4 Elaborati grafici : Prospetti e sezioni esistente
5 Elaborati grafici : Piante di progetto
6 Elaborati grafici : Prospetti e sezioni di progetto

Elaborati contabili
7 Analisi dei nuovi prezzi
8 Elenco dei prezzi
9 Computo metrico estimativo
10 Cronoprogramma dei lavori
11 Stima incidenza sicurezza

Elaborati tecnici
12 Schema di contratto
13 Capitolato speciale d'appalto
14 Piano di manutenzione dell'opera e delle sue parti
15 Piano Sicurezza ai sensi del D. Lgs. 81/08
a Piano Sicurezza e Coordinamento
b Allegato "A" - Diagramma di Gantt
c Allegato "B" - Analisi e valutazione dei rischi
d Allegato "C" - Stima dei costi della sicurezza
e Allegato "D" - Planimetria di Cantiere
f Fascicolo con le caratteristiche dell'opera

Elaborati strutturali
16 Progetto esecutivo delle strutture
a Relazione tecnica, sui materiali, geotecnica
b Tabulati di calcolo
c Carpenterie con individuazione interventi adeguamento
d Esecutivi pilastri e travi con interventi di adeguamento
e Esecutivi e particolari costruttivi : Telai acc. - Setti - Piastre - FRP
f Piano di manutenzione dell'opera

COMUNE DI TAORMINA
(Città Metropolitana di Messina)
AREA TERRITORIO ED AMBIENTE
Progetto esecutivo verificato e validato ai sensi e per gli effetti dell'art. 26 del D. Lgs. 50/2016 e s.m.i.. ed approvato in linea tecnica, ai sensi dell'art. 5 della L. R. 12/2011.
Taormina li 05.03.2019
IL RESPONSABILE DEL PROCEDIMENTO
Arch. Ramona Ponturo
Ramona Ponturo

DATA: 25/02/2014
AGG.: 25/02/2019

Scale disegni:
1:2.000-1:500-1:200-1:100-1:50-1:20-1:10

CALCOLI STRUTTURE
dott. ing. Salvatore Rigaglia

IL PROGETTISTA
dott. ing. Massimo Puglisi