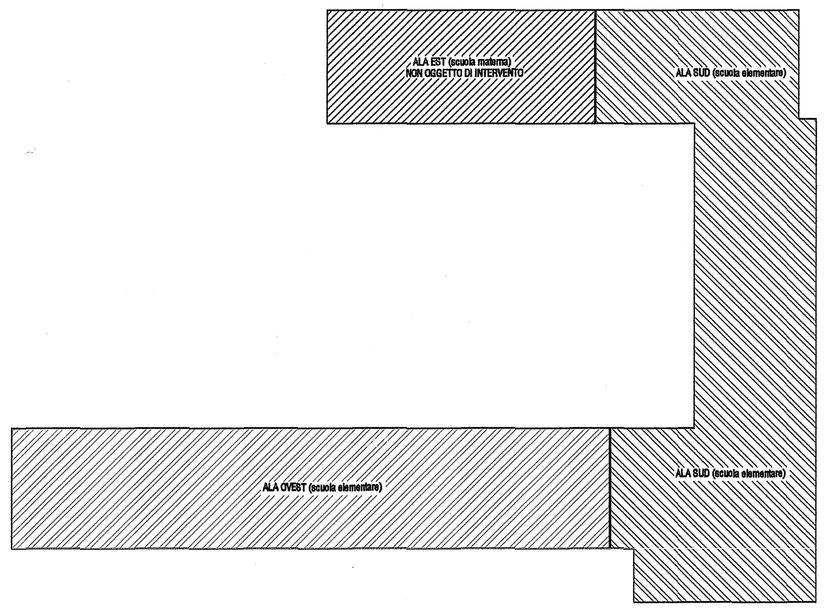

TABELLA INTERVENTI :
Adeguamento strutturale dell'edificio
Lievi modifiche alla distribuzione interna dei servizi
Lievi modifiche ai prospetti esterni
Manutenzione straordinaria di : Pavimenti - rivestimenti - Intonaci interni
Sostituzione porte interne
Sostituzione infissi esterni
Realizzazione di coibentazioni esterne con : Intonaco a cappotto - Coibentazione terrazze
Rifacimento impianti idrici e di scarico
Manutenzione impianti elettrici
Realizzazione di sistemi di risparmio energetico quali solare termico e raccolta e riciclo acqua piovana

PIANTA PIANO TERRA
Scala 1 : 200

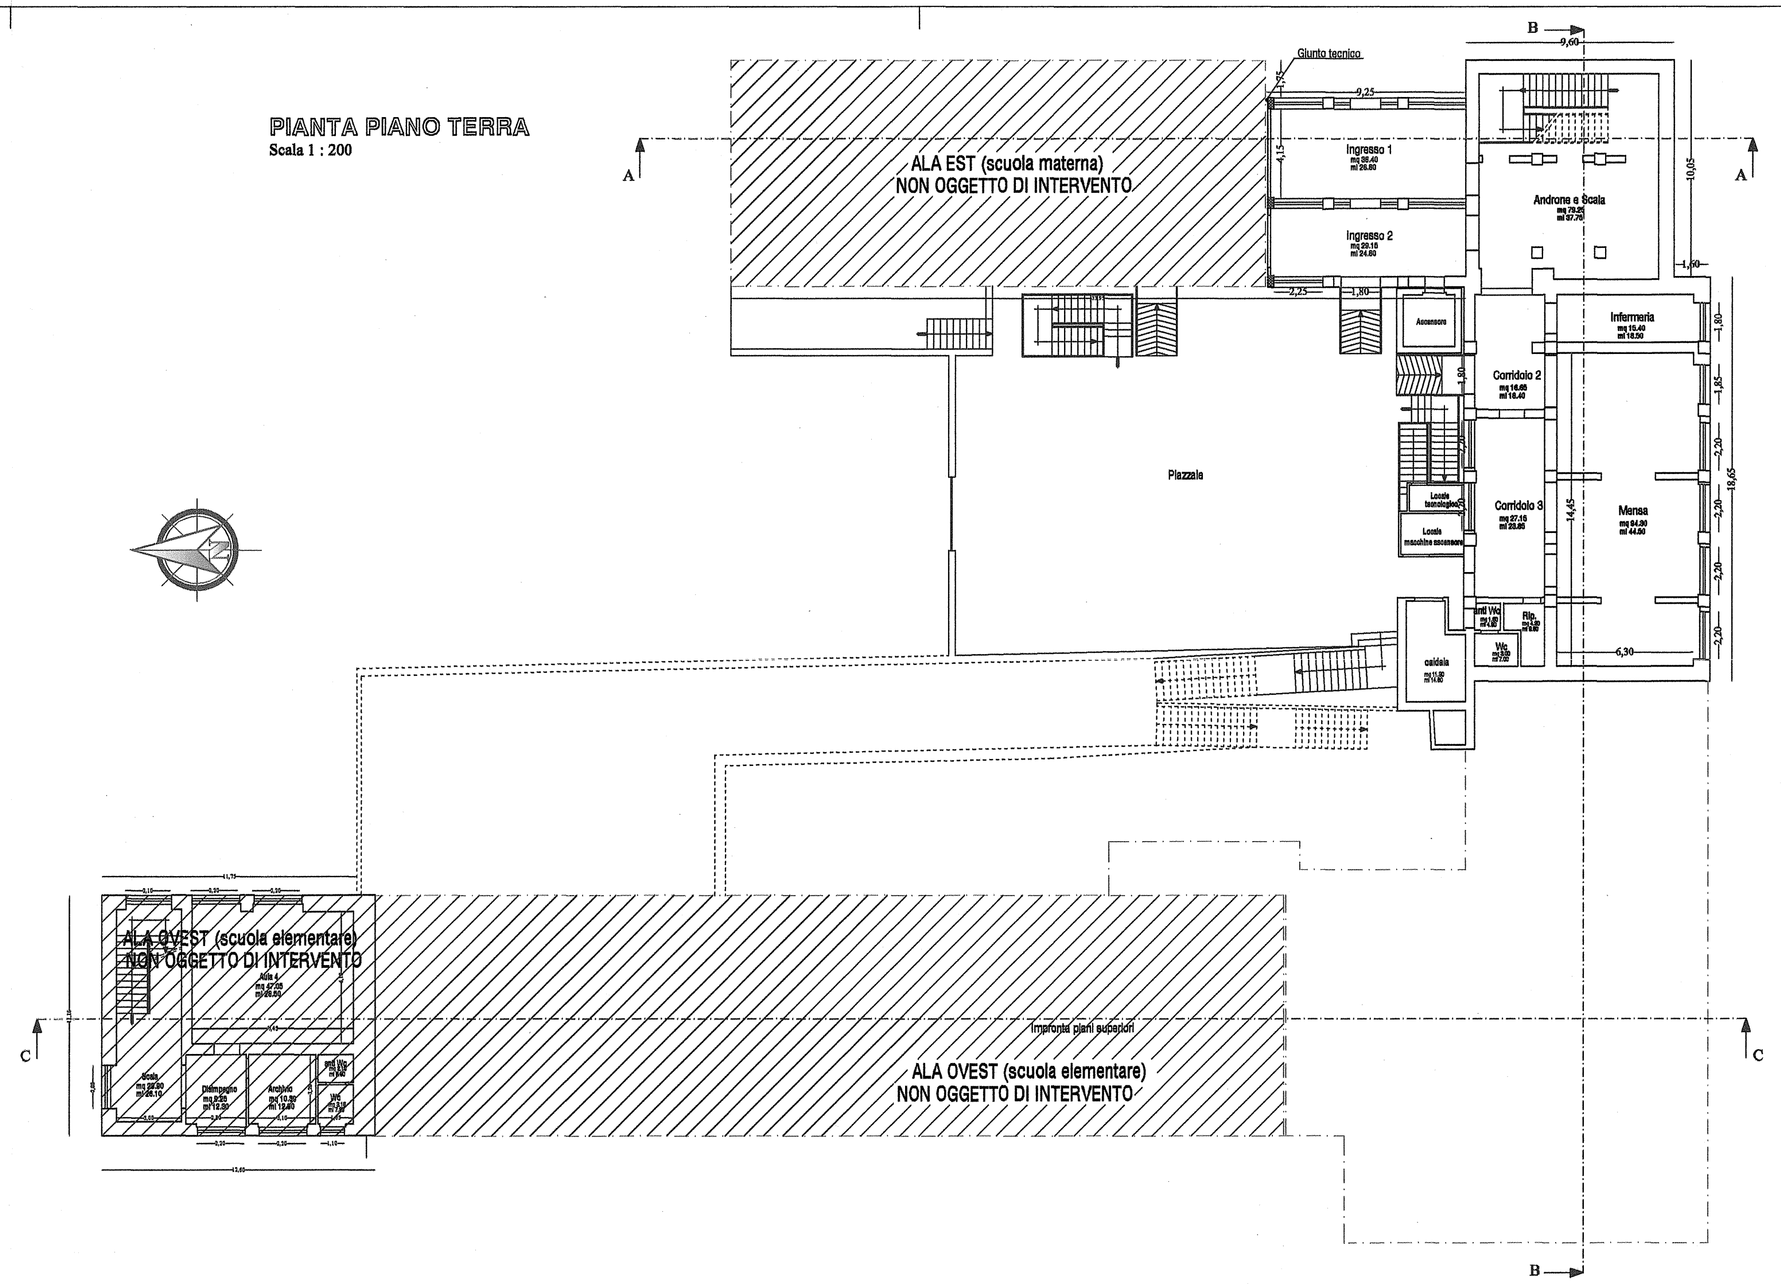

PIANTA PIANO PRIMO
Scala 1 : 200

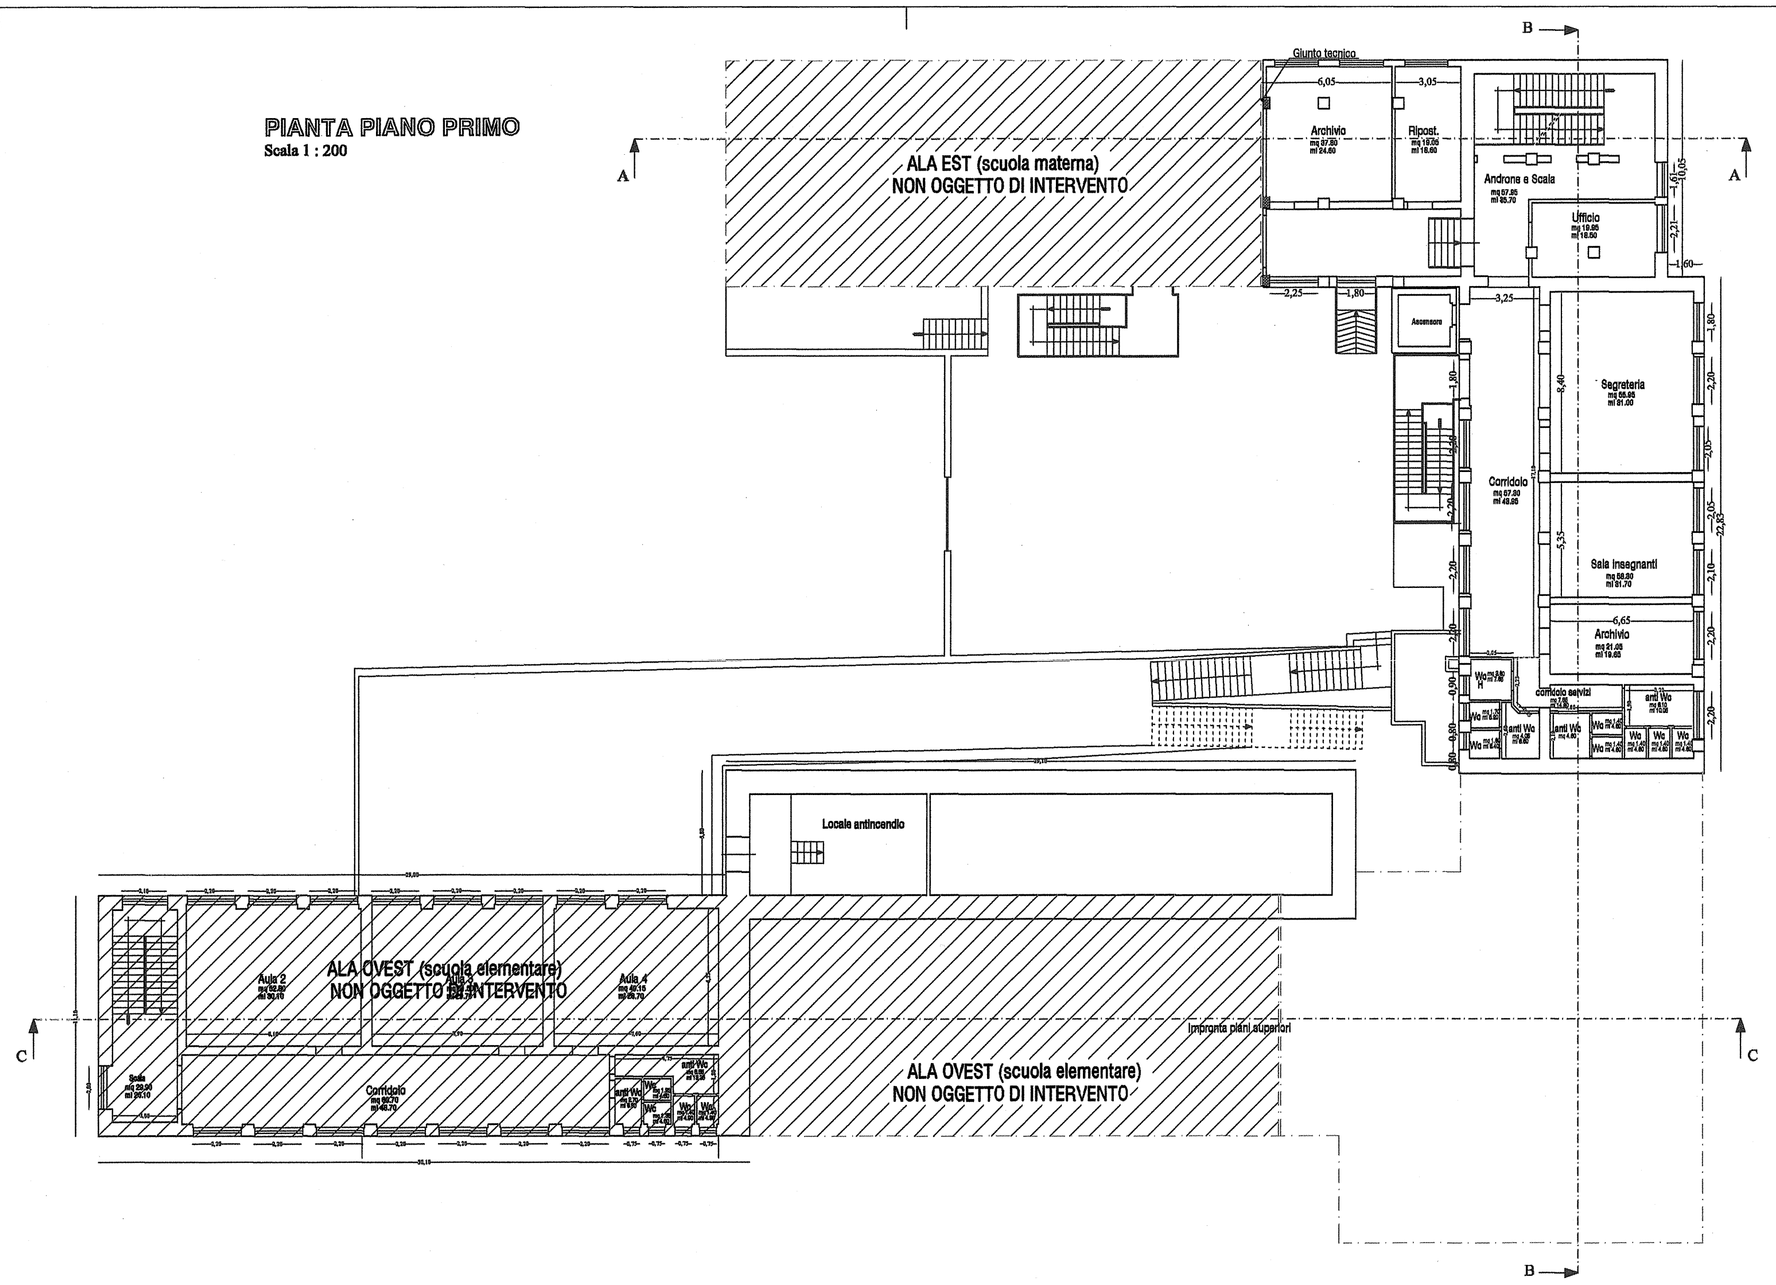

PIANTA PIANO SECONDO
Scala 1 : 200

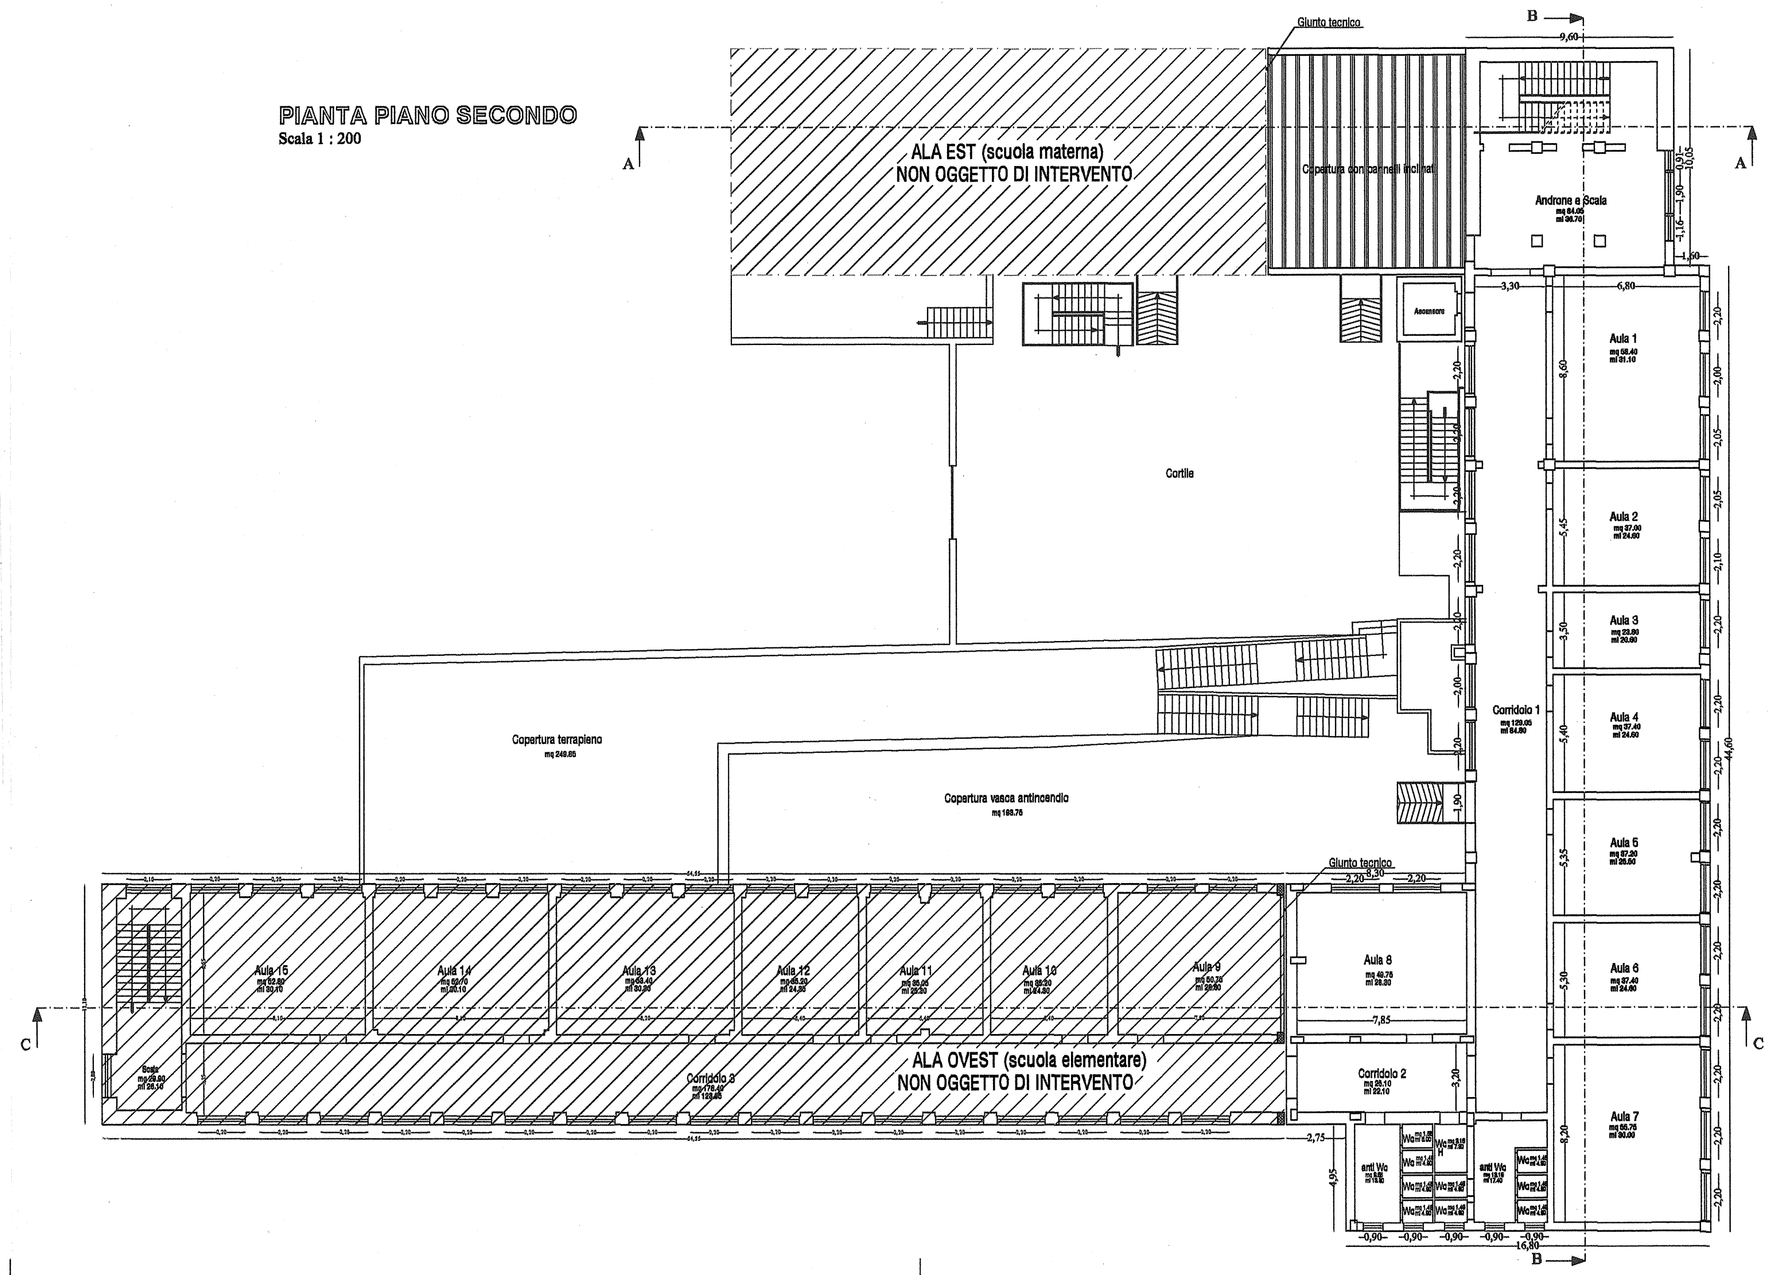

PIANTA PIANO COPERTURA
Scala 1 : 200

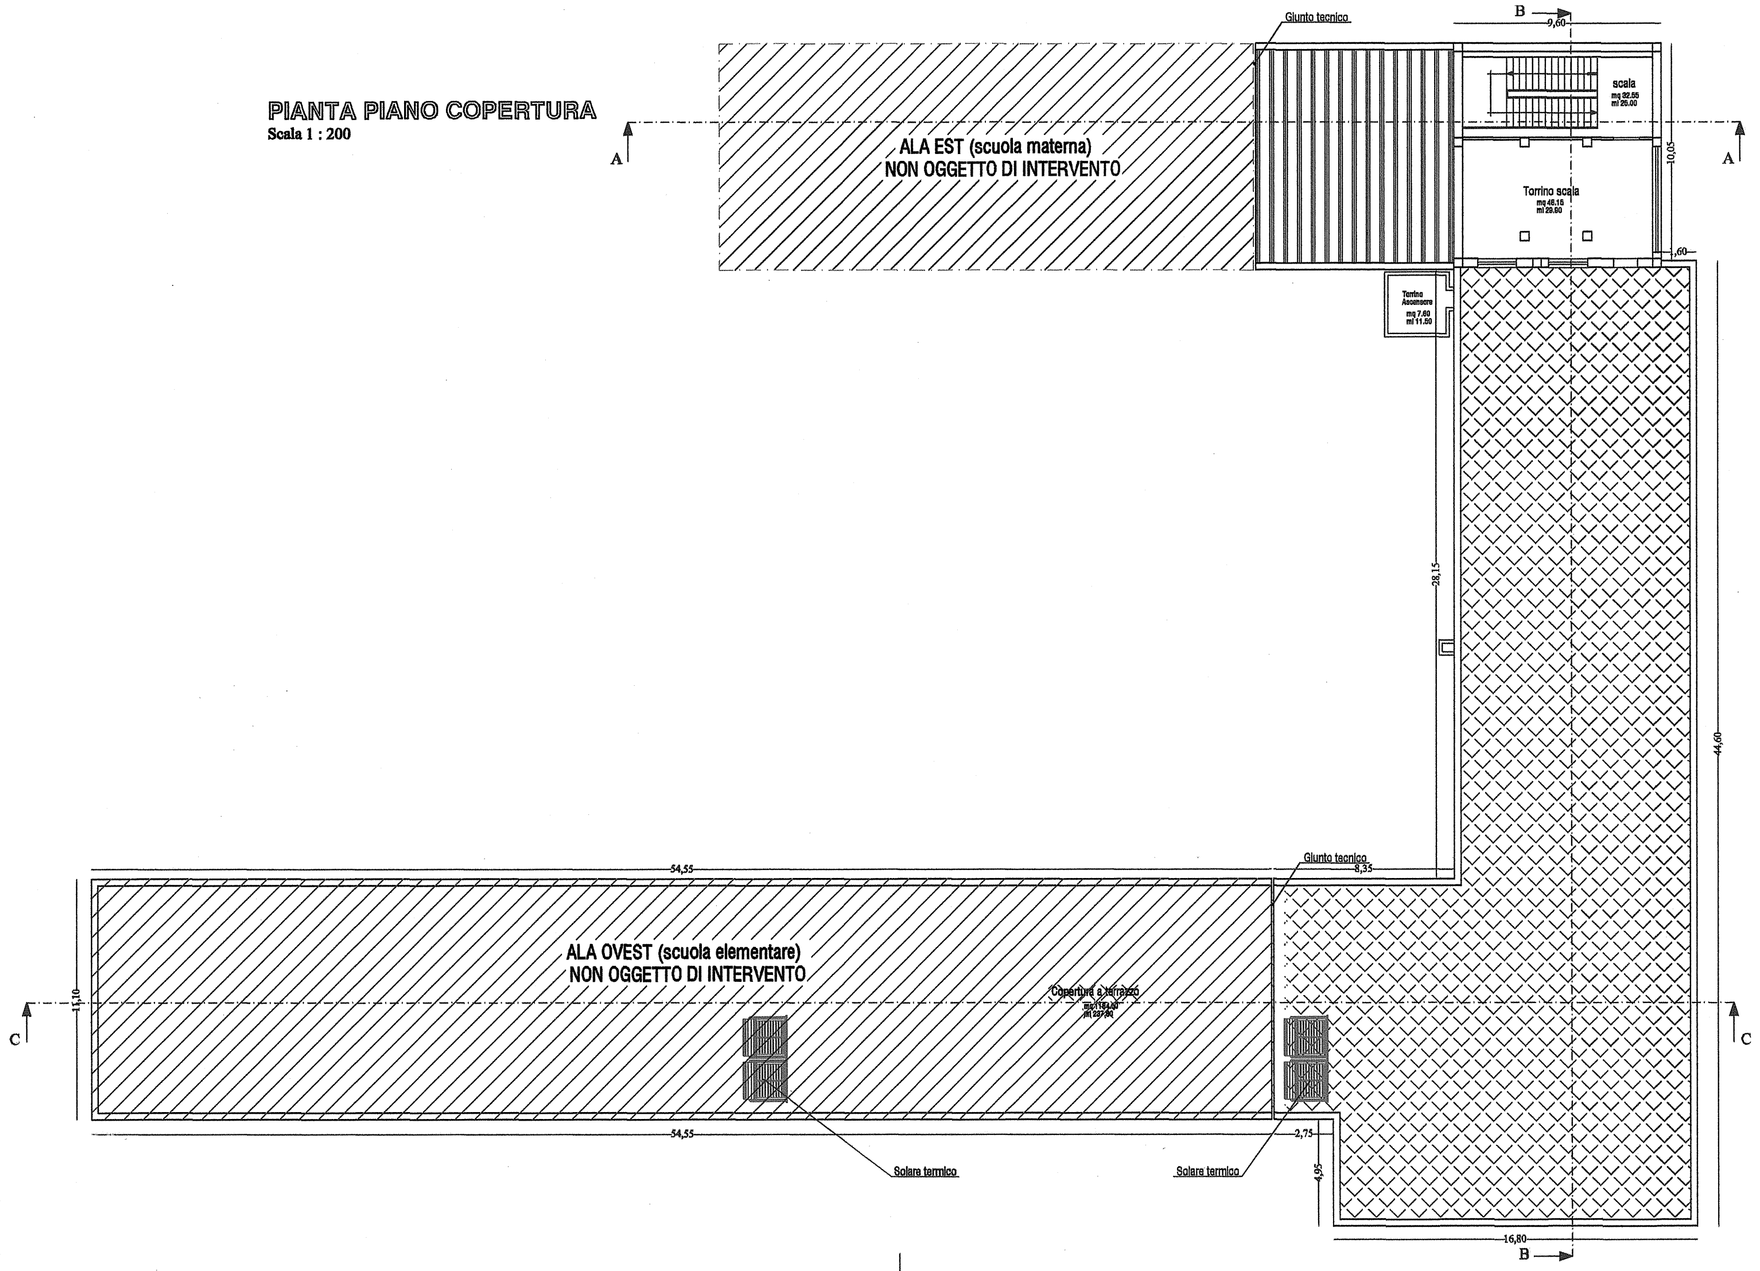

Comune di : **TAORMINA**
(provincia di MESSINA)

Progetto: Progetto di ristrutturazione e manutenzione straordinaria per l'adeguamento alle norme vigenti in materia di agibilità, sicurezza delle strutture e degli impianti, igiene ed eliminazione delle barriere architettoniche, nel plesso scolastico "Vittorino Da Feltre", sito nella Via Cappuccini del Comune di Taormina.

PROGETTO ESECUTIVO
STRALCIO FUNZIONALE ALA SUD

Aggiornato al D. Lgs. 50/2016 e s.m.i.
Aggiornato al Prezzario Regione Sicilia 2019

ELENCO ALLEGATI :

Elaborati descrittivi e grafici
1 Relazione tecnica illustrativa
2 Quadro economico
3 Elaborati grafici : Piante esistente
4 Elaborati grafici : Prospetti e sezioni esistente
5 Elaborati grafici : Piante di progetto
6 Elaborati grafici : Prospetti e sezioni di progetto

Elaborati contabili
7 Analisi dei nuovi prezzi
8 Elenco dei prezzi
9 Computo metrico estimativo
10 Cronoprogramma dei lavori
11 Stima incidenza sicurezza

Elaborati tecnici
12 Schema di contratto
13 Capitolato speciale d'appalto
14 Piano di manutenzione dell'opera e delle sue parti
15 Piano Sicurezza ai sensi del D. Lgs. 81/08
a Piano Sicurezza e Coordinamento
b Allegato "A" - Diagrammi di Gantt
c Allegato "B" - Analisi e valutazione dei rischi
d Allegato "C" - Stima dei costi della sicurezza
e Allegato "D" - Planimetrie di Cantiere
f Fascicolo con le caratteristiche dell'opera

Elaborati strutturali
16 Progetto esecutivo delle strutture
a Relazione tecnica, sui materiali, geotecnica
b Tabulati di calcolo
c Carpenteria con individuazione interventi adeguamento
d Esecutivi pilastri e travi con interventi di adeguamento
e Esecutivi e particolari costruttivi : Telai acc. - Setti - Piastre - FRP
f Piano di manutenzione dell'opera

COMUNE DI TAORMINA
(Città Metropolitana di Messina)
UFFICIO TECNICO - LL.PP. - AMBIENTE
Progetto esecutivo verificato e validato, ai sensi dei criteri dell'art. 26 del D. Lgs. 50/2016 e s.m.i. ed approvato con Determina n. 48 del 05-02-2019 ai sensi dell'art. 5 della Tecnica n.
IL RESPONSABILE DEL PROCEDIMENTO
Arch. Rosaria Pecoraro
Ing. Carmelo Lo Presti

DATA: 25/02/2014
AGG.: 25/02/2019

Scale disegni:
1:2.000-1:500-1:200-1:100-1:50-1:20-1:10

CALCOLI STRUTTURE
dott. Ing. Salvatore Bonafede

IL PROGETTISTA
dott. Ing. Massimo Puglisi