PROSPETTO INTERNO SUD

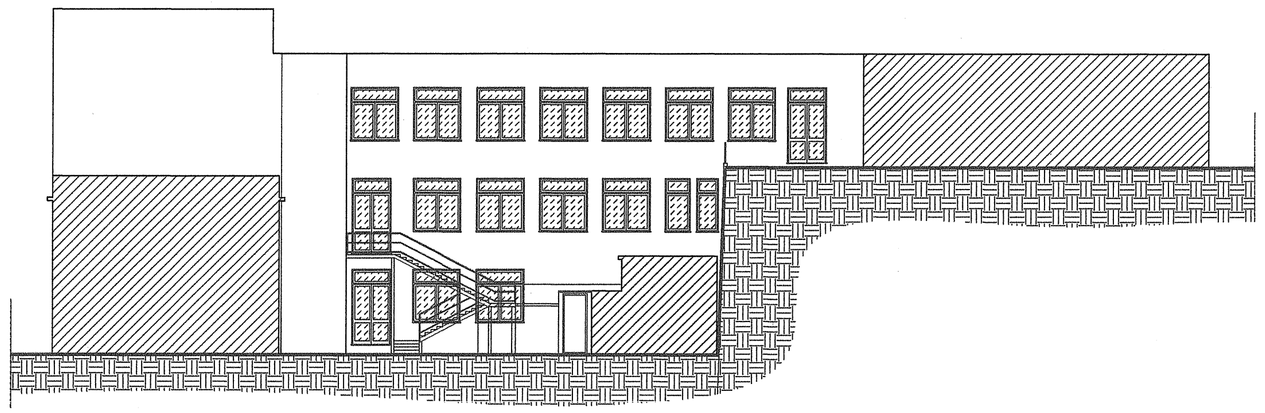

PROSPETTO INTERNO OVEST

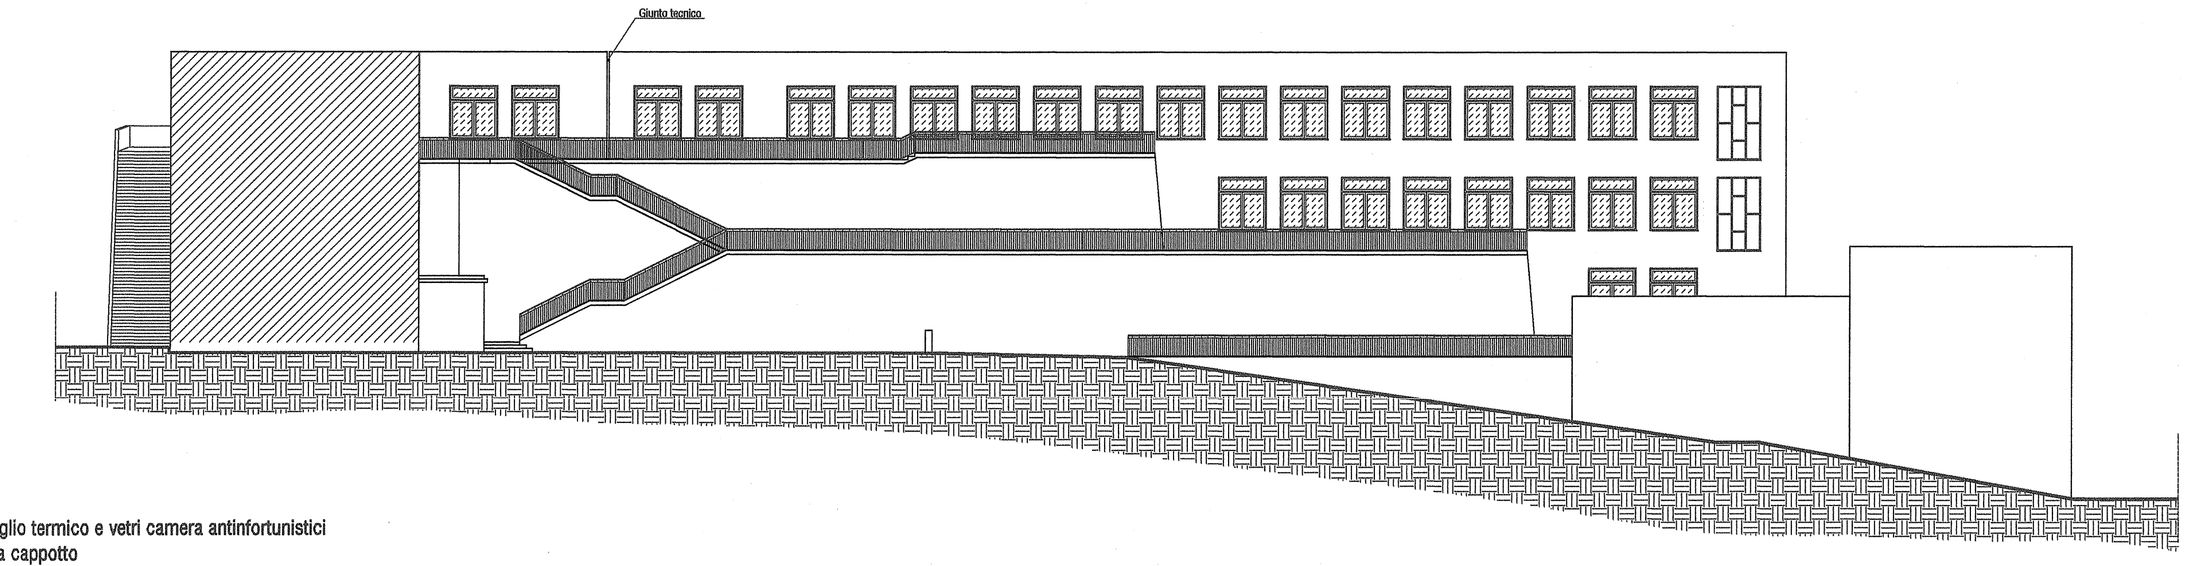

INTERVENTI ESTERNI AI PROSPETTI :
Sostituzione infissi esterni con nuovi in alluminio taglio termico e vetri camera antinfortunistici
Realizzazione di coibentazione pareti con intonaco a cappotto
Realizzazione di coibentazione delle terrazze di copertura
Lievi modifiche ai prospetti esterni con arretramento in linea della parete piano secondo ala ovest e apertura di finestre nei servizi igienici

PROSPETTO INTERNO EST

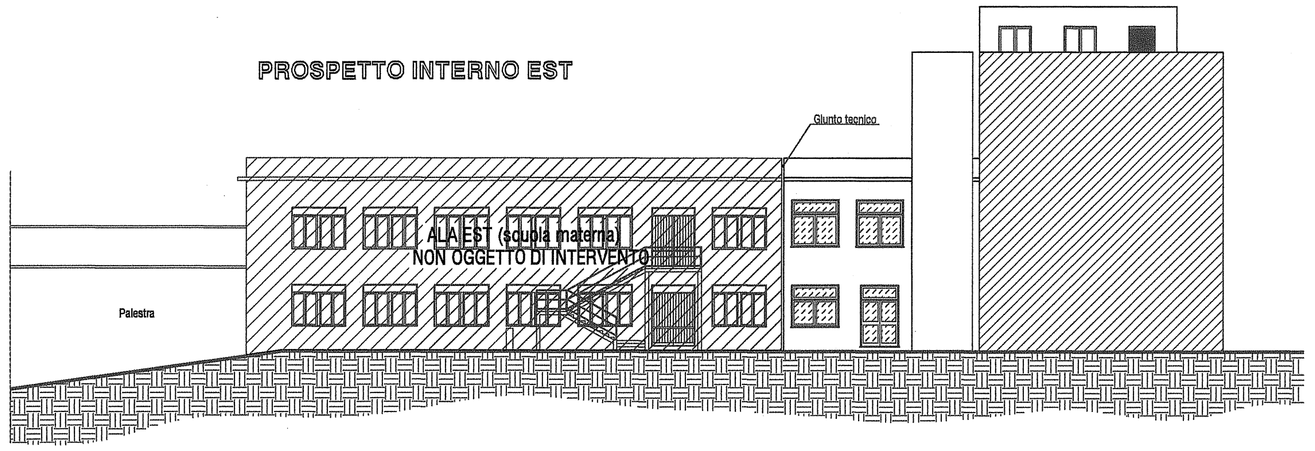

SEZIONE A - A

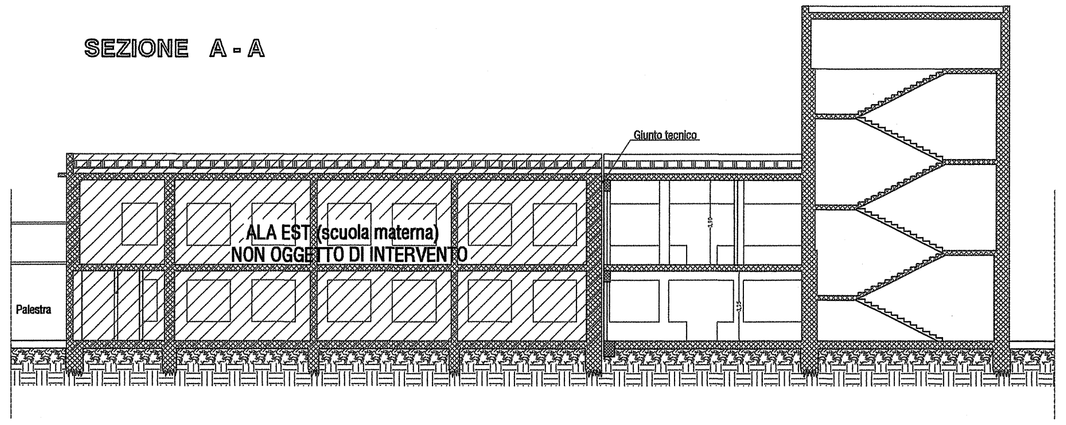

SEZIONE B - B

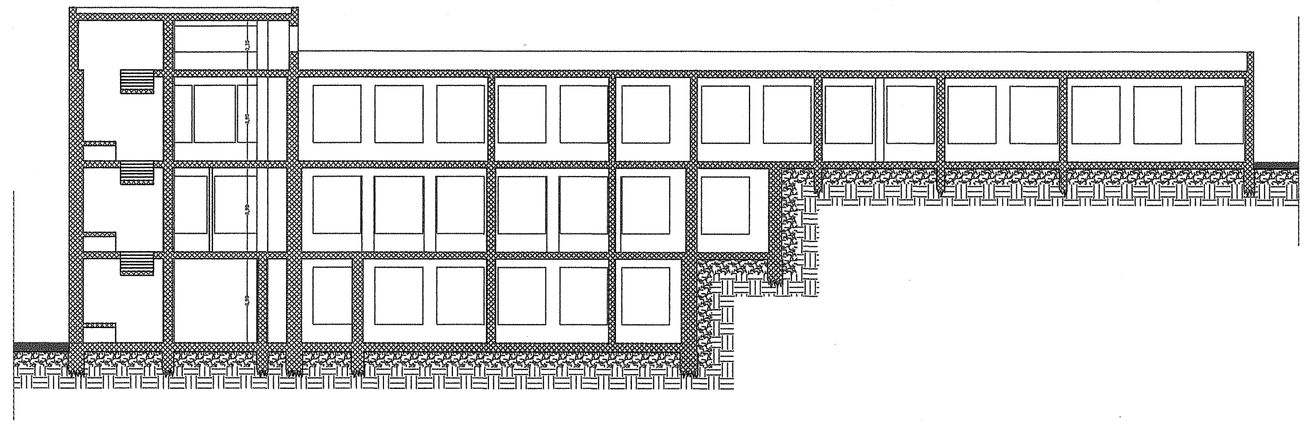

SEZIONE C - C

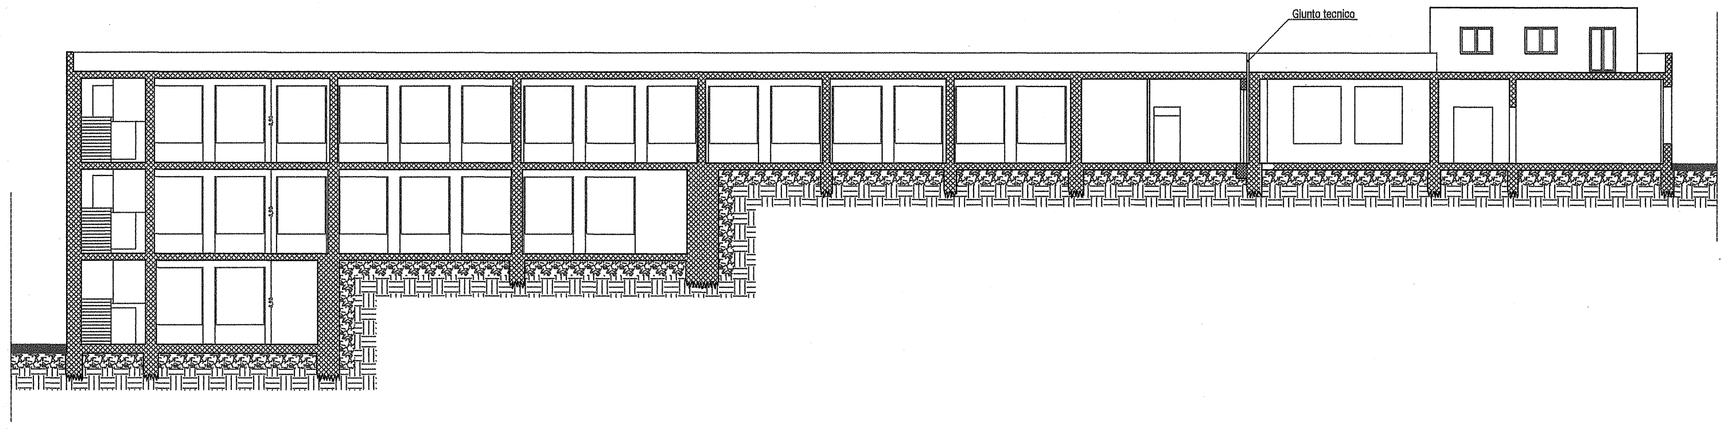

Comune di : **TAORMINA**
(provincia di MESSINA)

Progetto: **Progetto di ristrutturazione e manutenzione straordinaria per l'adeguamento alle norme vigenti in materia di agibilità, sicurezza delle strutture e degli impianti, igiene ed eliminazione delle barriere architettoniche, nel plesso scolastico "Vittorino Da Feltre", sito nella Via Cappuccini del Comune di Taormina.**

PROGETTO ESECUTIVO
STRALCIO FUNZIONALE ALA SUD

Aggiornato al D. Lgs. 50/2016 e s.m.i.
Aggiornato al Prezzario Regione Sicilia 2019

ELENCO ALLEGATI :

Elaborati descrittivi e grafici
- 1 Relazione tecnica illustrativa
- 2 Quadro economico
- 3 Elaborati grafici : Piante esistente
- 4 Elaborati grafici : Prospetti e sezioni esistente
- 5 Elaborati grafici : Piante di progetto
- 6 Elaborati grafici : Prospetti e sezioni di progetto

Elaborati contabili
- 7 Analisi dei nuovi prezzi
- 8 Elenco dei prezzi
- 9 Computo metrico estimativo
- 10 Cronoprogramma dei lavori
- 11 Stima incidenza sicurezza

Elaborati tecnici
- 12 Schema di contratto
- 13 Capitolato speciale d'appalto
- 14 Piano di manutenzione dell'opera e delle sue parti
- 15 Piano Sicurezza ai sensi del D. Lgs. 81/08
  - a Piano Sicurezza e Coordinamento
  - b Allegato "A" - Diagramma di Gantt
  - c Allegato "B" - Analisi e valutazione dei rischi
  - d Allegato "C" - Stima dei costi della sicurezza
  - e Allegato "D" - Planimetrie di Cantiere
  - f Fascicolo con le caratteristiche dell'opera

Elaborati strutturali
- 16 Progetto esecutivo delle strutture
  - a Relazione tecnica, sui materiali, geotecnica
  - b Tabulati di calcolo
  - c Carpenterie con individuazione interventi adeguamento
  - d Esecutivi pilastri e travi con interventi di adeguamento
  - e Esecutivi e particolari costruttivi : Telai acc. - Setti - Piastre - FRP
  - f Piano di manutenzione dell'opera

COMUNE DI TAORMINA
(Città Metropolitana di Messina)
AREA TERRITORIO, AMBIENTE

Progetto esecutivo verificato e validato ai fini per gli effetti dell'art. 26 del D. Lgs. 50/2016 e s.m.i. ed approvato in linea tecnica, ai sensi dell'art. 5 della L.R. n. 12/2011.
Taormina lì 05.03.2019

IL RESPONSABILE DEL PROCEDIMENTO
Arch. Rosario Leonardi

DATA: 25/02/2014
AGG.: 25/02/2019

Scale disegni:
1:2.000-1:500-1:200-1:100-1:50-1:20-1:10

CALCOLI STRUTTURE
dott. ing. Salvatore Spagna

ORDINE DEGLI INGEGNERI PROVINCIA DI MESSINA
SALVATORE GIARDINA SPAGNA

IL PROGETTISTA
dott. ing. Massimo Piatti