


LEGENDA INTERVENTI:

- Intonaco cocciopesto
- Rincocciatura parti sconesse
- (Pul.) Pulizia e restauro paramento in pietra

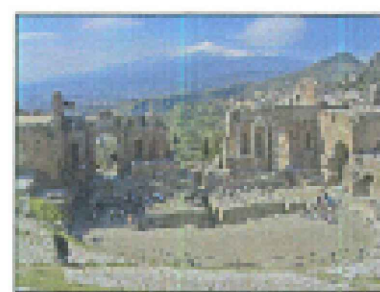

COMUNE DI TAORMINA
CITTA' METROPOLITANA DI MESSINA
AREA TERRITORIO ED AMBIENTE



OGGETTO: PROGETTO ESECUTIVO PER IL
RISANAMENTO CONSERVATIVO DEI LOCALI DEL
PALAZZO CORVAJA
AGGIORNAMENTO AL PREZZARIO REGIONALE SICILIA 2019

AII. 5.1 - Elaborati Grafici : Progetto
-PROSPETTI-


DATA: 21 OTT. 2019

Aggiornamento:


COMUNE DI TAORMINA
Città Metropolitana di Messina
AREA TERRITORIO ED AMBIENTE
Progetto esecutivo validato ai sensi e per gli effetti dell'art. 26, c. 8, del D. Lgs.
50/2010 e s.m.i., approvato in forma tecnica, ai sensi dell'art. 3 della L. R.
12/2011, Verificato ai sensi dell' art. 26 del D. Lgs. 50/2010 e s.m.i.,
Taormina 6 28 OTT. 2019

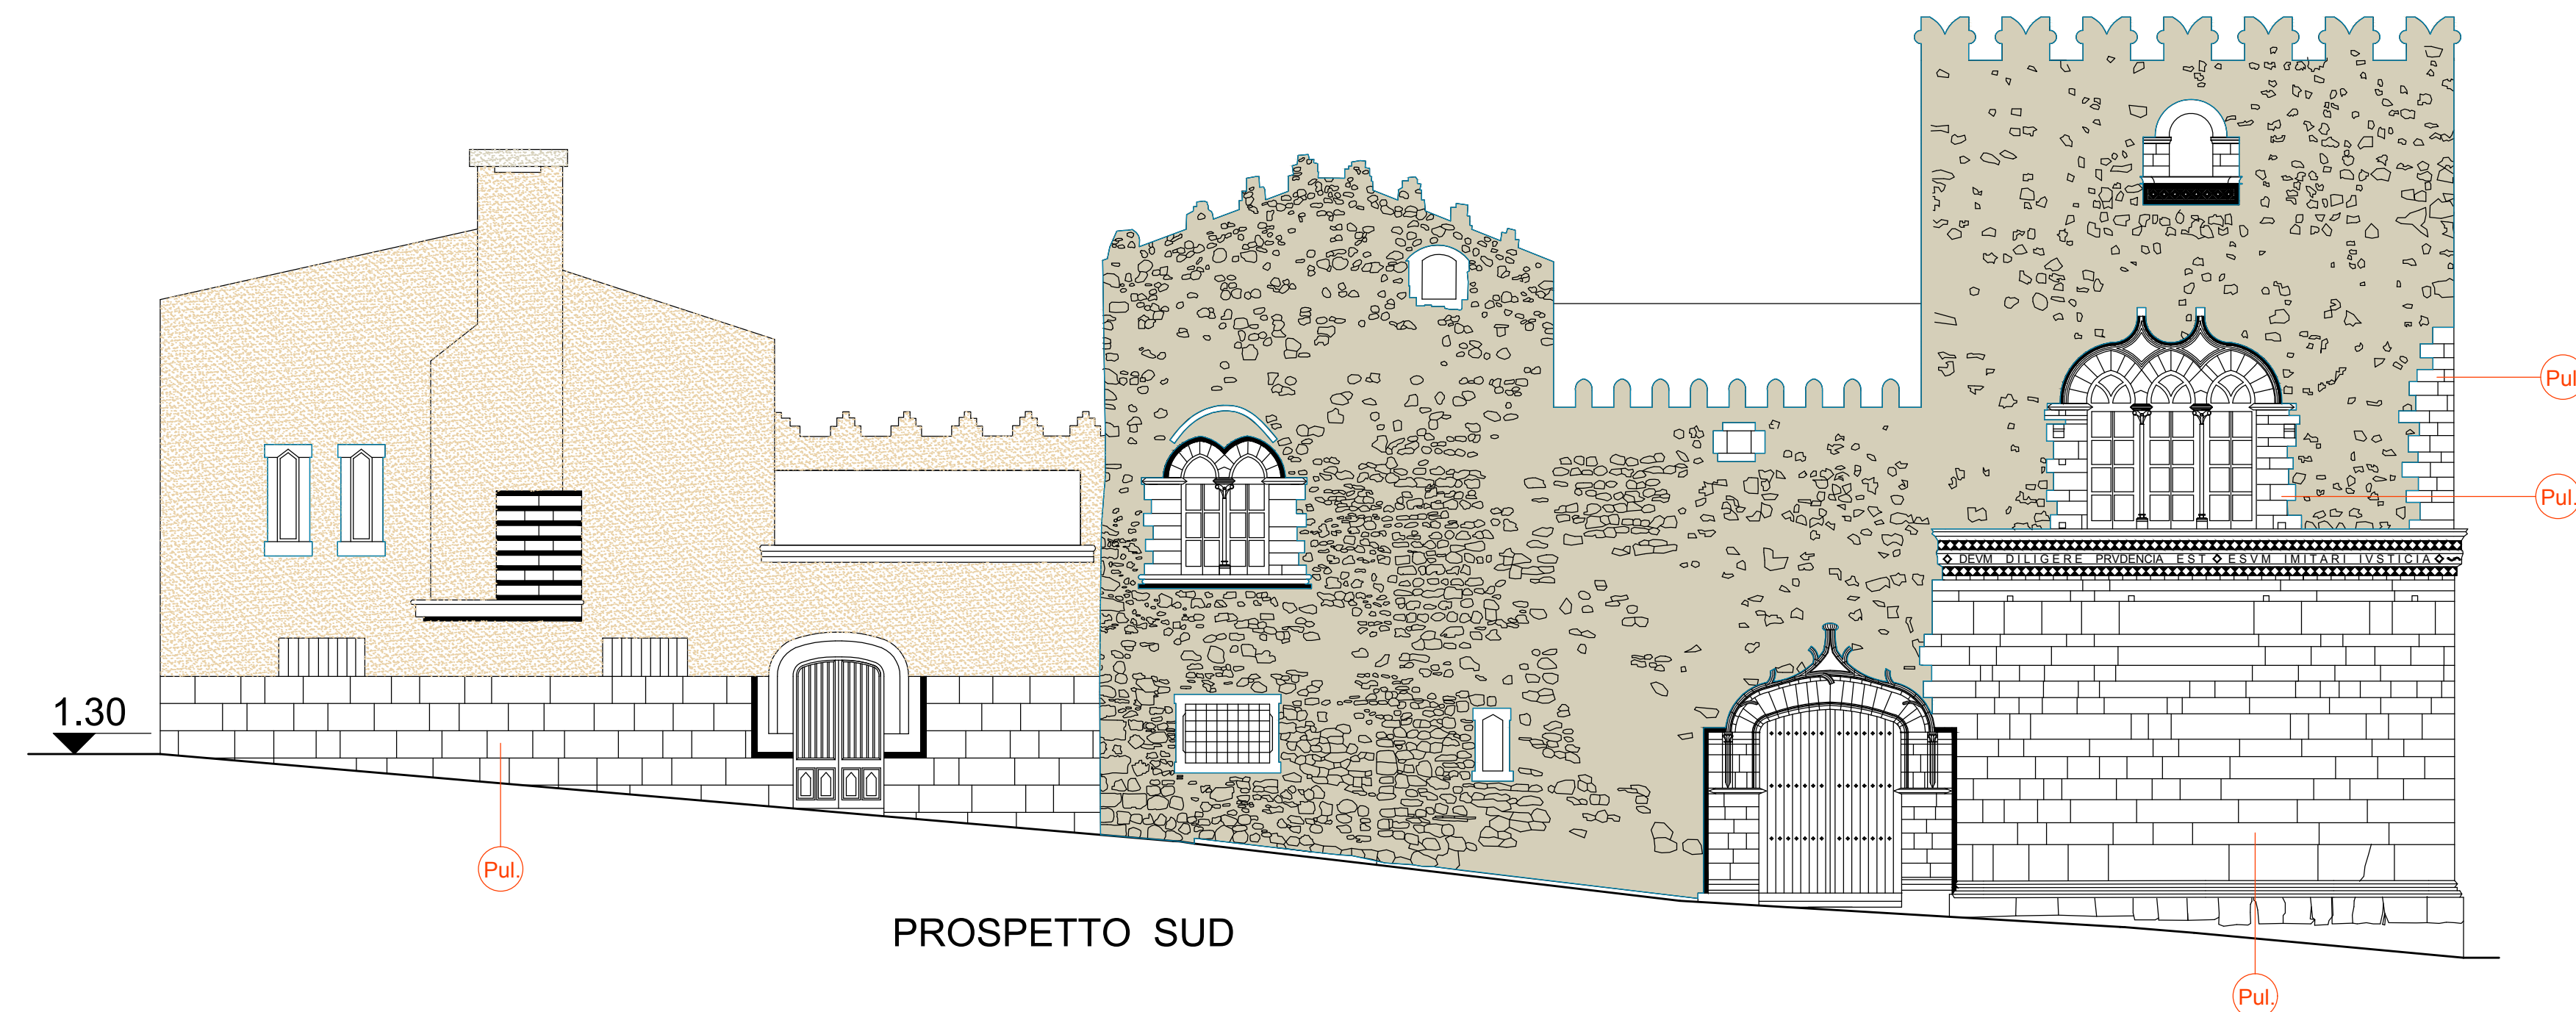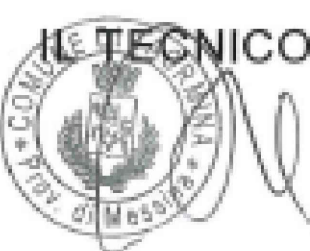

PROSPETTO SUD

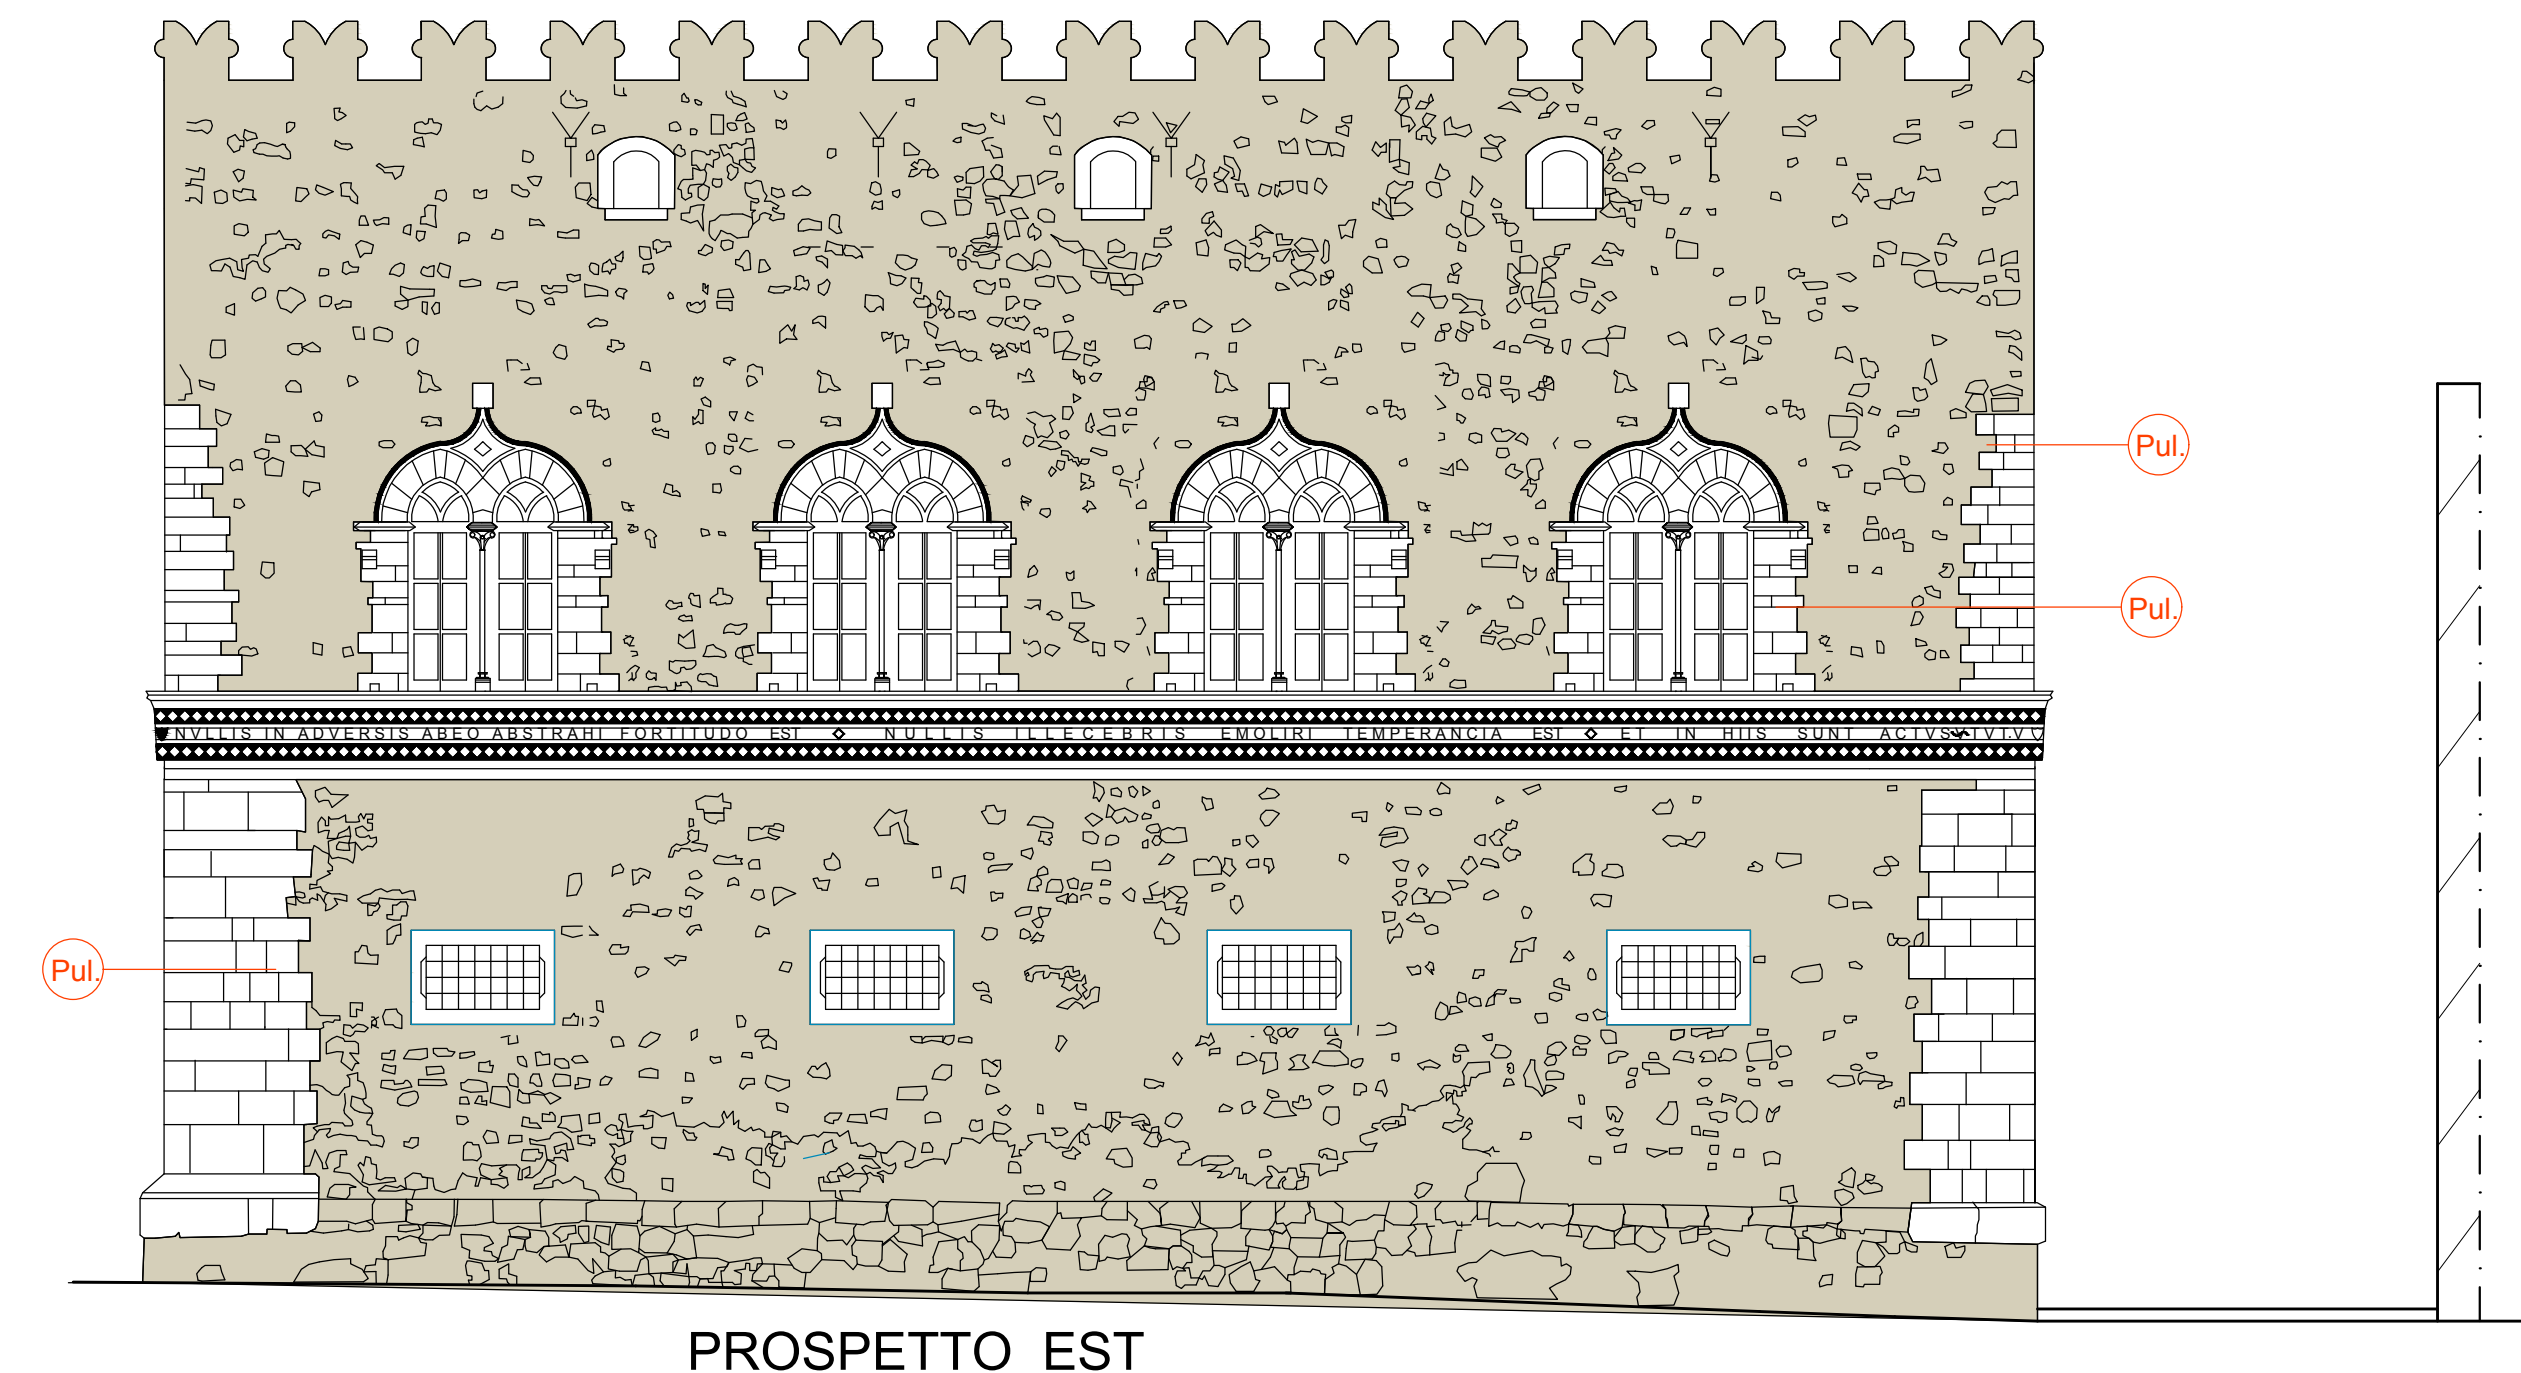

PROSPETTO EST

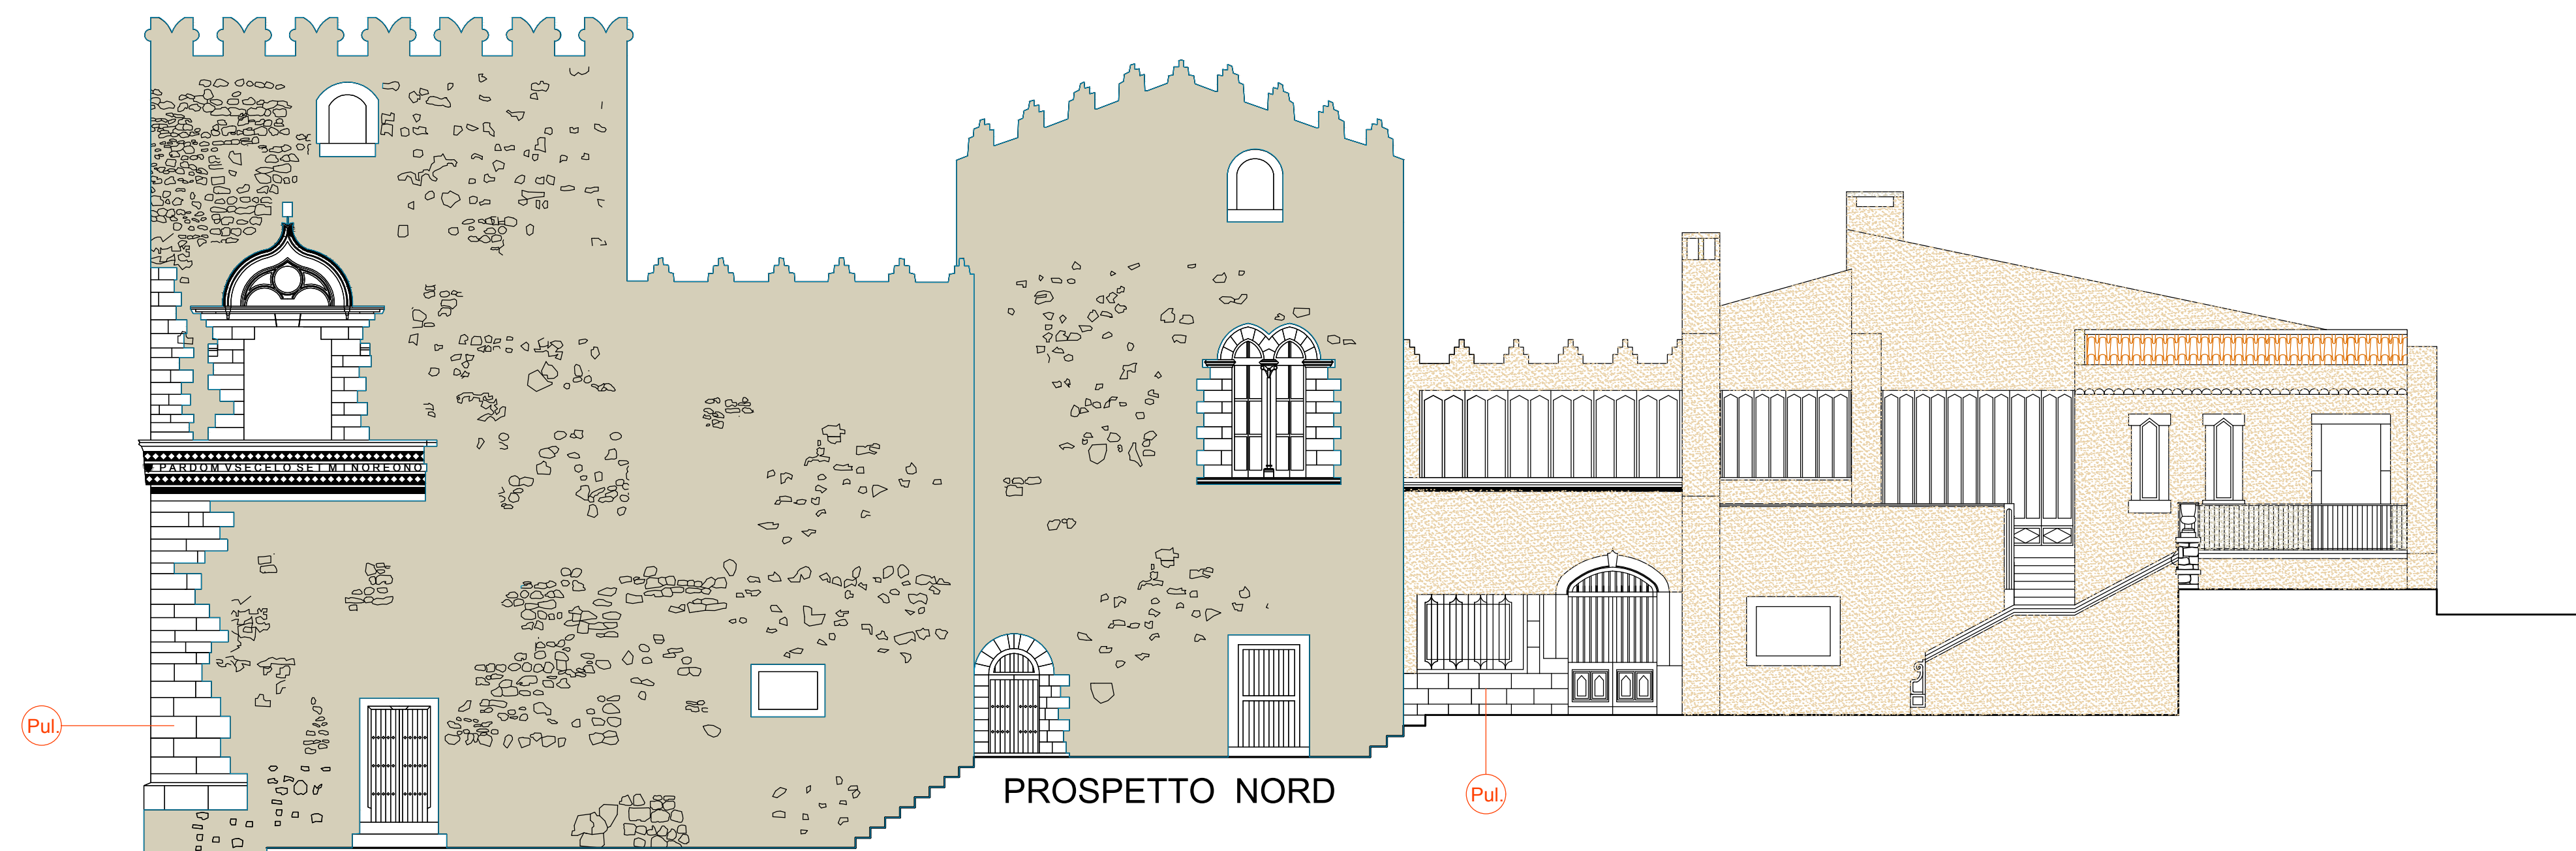

PROSPETTO NORD



PROSPETTO OVEST