RESTAURO INFISSI CON SOSTITUZIONE VETRI SELETTIVI CON CAMERA D'ARIA

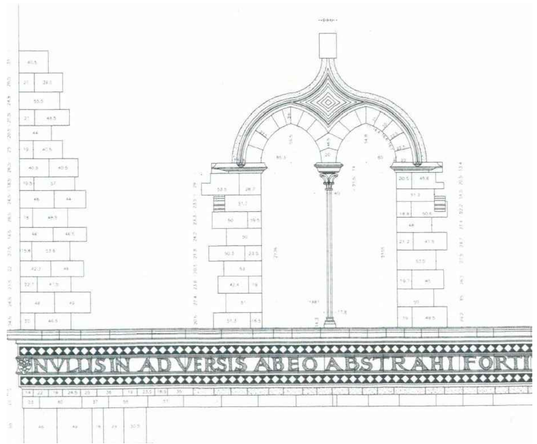

PROSPETTO EST - PARTICOLARE FINESTRA BIFORA

FINESTRA BIFORA

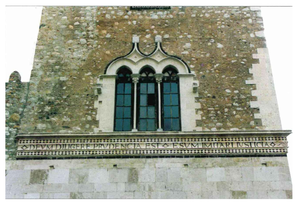

FINESTRA TRIFORA

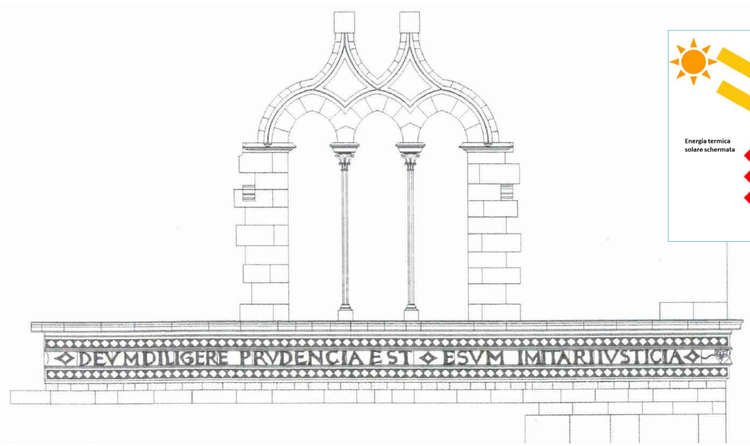

PROSPETTO OVEST - PARTICOLARE FINESTRA TRIFORA

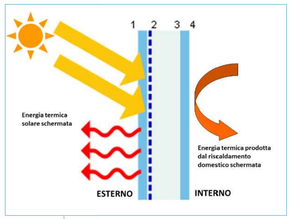

E' previsto il restauro di tutti gli infissi lignei e la sostituzione dei vetri con vetri camera basso emissivo selettivi con Gas Argon per zona climatica B con trasmittanza fra 1.7 e 2.7 W(mqK).
il vetro selettivo ha una duplice funzione: bassa emissività e controllo solare, atto a garantire isolamento d'inverno e protezione solare d'estate.

ISOLAMENTO MANTO DI COPERTURA

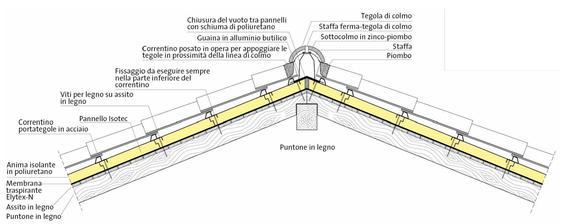

PARTICOLARE COSTRUTTIVO TETTO

VISTA TRIDIMENSIONALE PACCHETTO DI COPERTURA

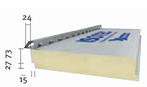

VISTA TRIDIMENSIONALE
PANNELLO TIPO ISOTEC
spessore 60mm per zone climatiche "B"

1.Pannello tipo isotec spessore 60mm

2.Mebrana traspirante impermeabile

3.Tetto in legno

CASSETTA WC DOPPIO PULSANTE

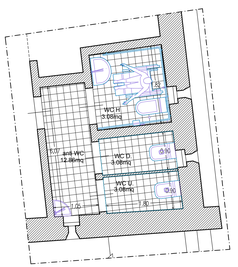

PLANIMETRIA BLOCCO WC - scala 1:50

RAPPRESENTAZIONE DEL SISTEMA DI SCARICO DOPPIA MANDATA

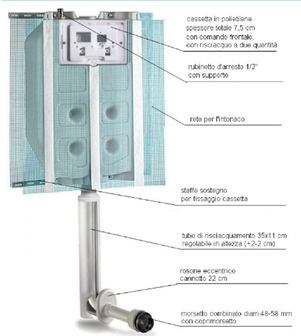

VISTA TRIDIMENTSIONALE

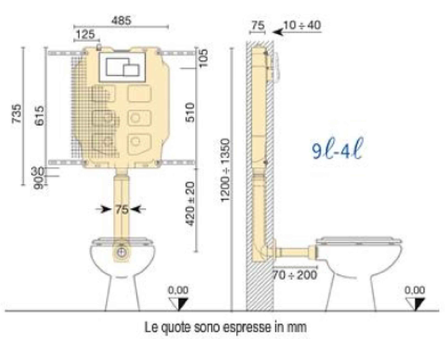

SEZIONE E PROSPETTO

Gran parte dell'acqua potabile usata quotidianamente dalle persone viene scaricata attraverso lo sciacquone del WC, il quale consuma una media di 10 litri d'acqua ad ogni utilizzo.
Al fine di ridurre al minimo gli sprechi di acqua si utilizzeranno al posto delle tradizionali cassette di scarico a "zaino" sistemate immediatamente dietro il vaso e che contengono 12-15 litri d'acqua, completamente scaricata ad ogni uso, delle cassette con doppio pulsante che regolano le quantità di scarico a 6 litri, con interruzione opzionale a 3 litri.
Tale sistema rispetto ad una cisterna convenzionale che utilizza per ogni risciacquo 9 litri, arrivano a determinare un risparmio idrico del 60%.
Le apparecchiature impiegate prevedono 3 modalità di scarico:
- per scarico ridotto (circa 3 litri): premere a fondo il pulsante piccolo e rilasciarlo;
- per scarico totale (12/15 litri) : premere a fondo e rilasciare il pulsante grande;
- interruzione del deflusso dell'acqua a piacere, premendo di nuovo uno dei due pulsanti.

COMUNE DI TAORMINA
CITTA' METROPOLITANA DI MESSINA
AREA TERRITORIO ED AMBIENTE

OGGETTO: PROGETTO ESECUTIVO PER IL RISANAMENTO CONSERVATIVO DEI LOCALI DEL PALAZZO CORVAJA
AGGIORNAMENTO AL PREZZARIO REGIONALE SICILIA 2019

All. 6.1 - Particolari Costruttivi:
Recupero e miglioramento edilizio

DATA: 21 OTT. 2019 | Aggiornamento:

COMUNE DI TAORMINA
(Città Metropolitana di Messina)
AREA URBANISTICA e LL.PP.
Progetto esecutivo validato ai sensi e per gli effetti dell' art. 26, c. 8, del D. Lgs. 50/2016 e s.m.i., approvato in linea tecnica, ai sensi dell'art. 5 della L. R. 12/2011. Verificato ai sensi dell' art. 26 del D. Lgs. 50/2016 e s.m.i.
Taormina li 26 OTT. 2019
IL RESPONSABILE DEL PROCEDIMENTO
Arch. Giuseppe Puglisi

IL TECNICO