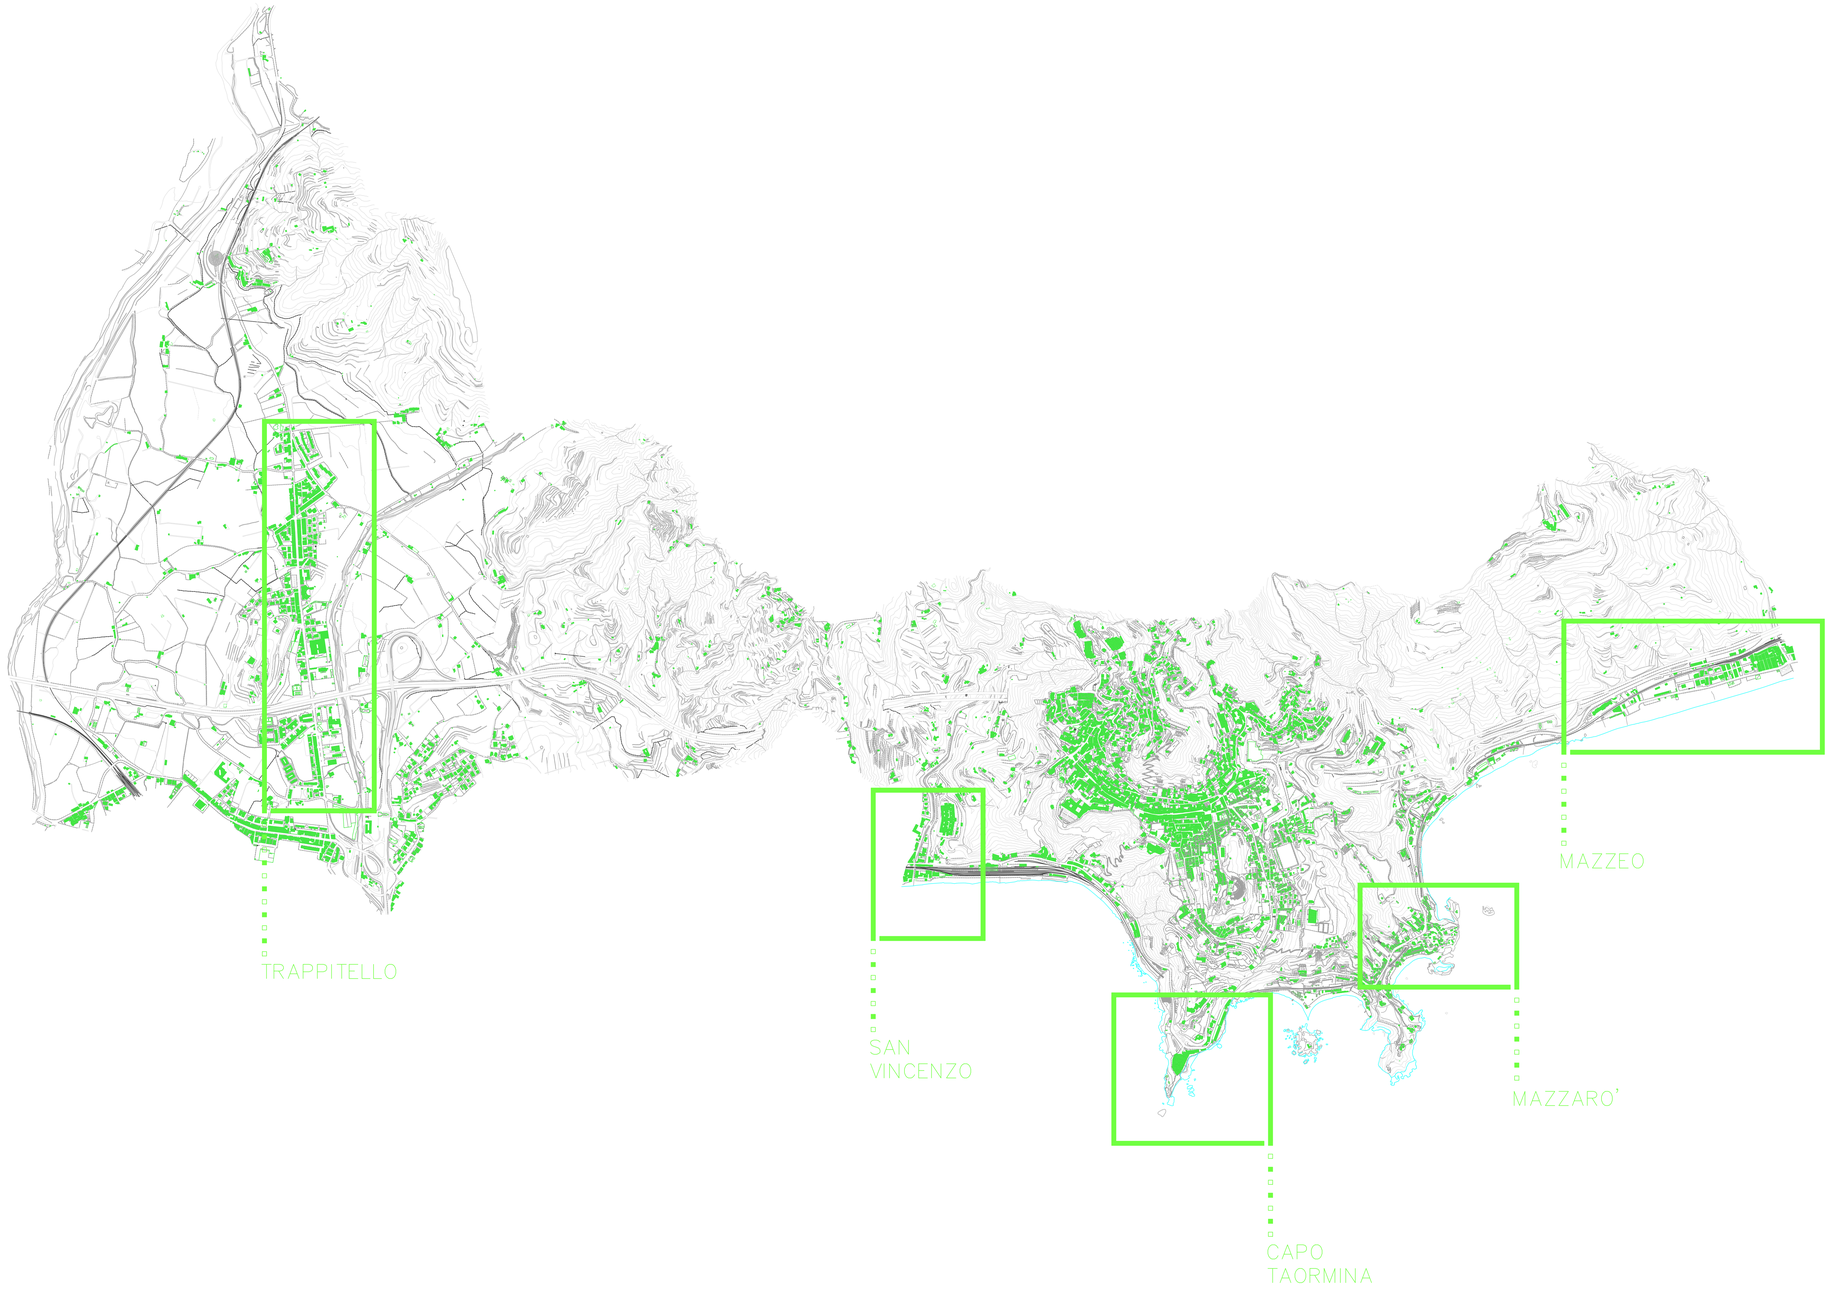

REGIONE SICILIANA

COMUNE DI TAORMINA

RIQUALIFICAZIONE E RAZIONALIZZAZIONE DELLA SEGNALETICA
TURISTICA NEL COMUNE DI TAORMINA

"OPERA SRL"

PROGETTISTA

FRANCESCO FRANCHINA
ARCHITETTO

PROGETTO ESECUTIVO

Tavola I

INQUADRAMENTO TERRITORIALE

scala 1:10.000

Maggio 2012